



ЖК «Эланд»
Многоуровневый паркинг

Многоуровневый паркинг

ЖК «Эланд». План подземного этажа



УСЛОВНЫЕ ОБОЗНАЧЕНИЯ:

1.0.053 номер парковочного места


1K21 номер места для хранения

13,60 площадь места, м²

место продано

Многоуровневый паркинг

ЖК «Эланд». План первого этажа

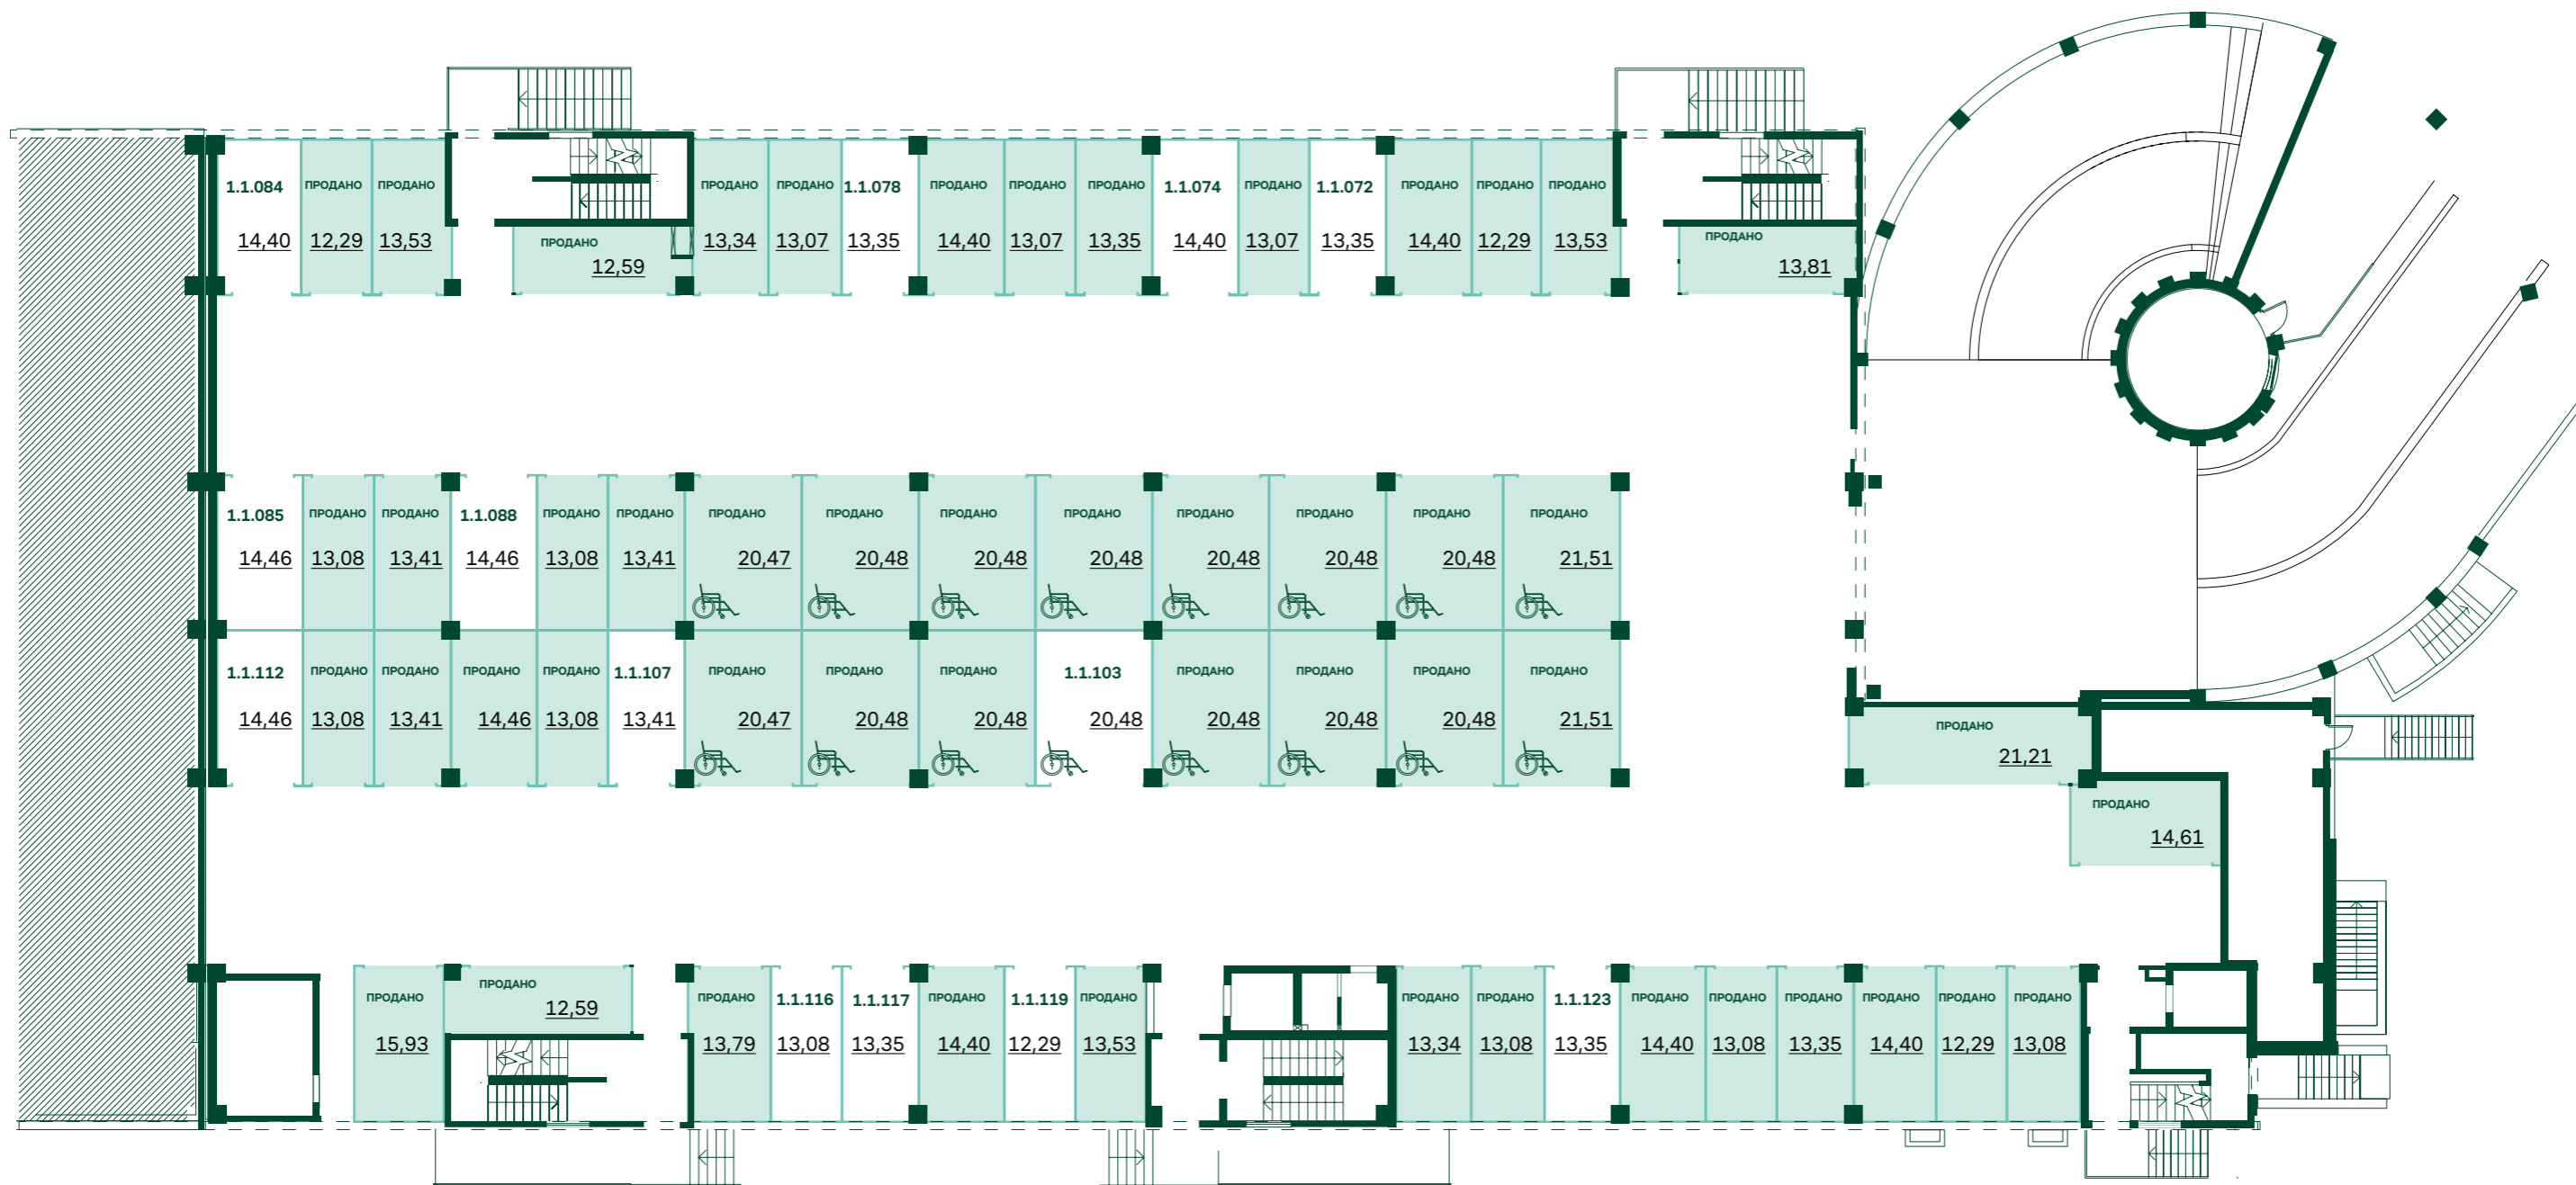

УСЛОВНЫЕ ОБОЗНАЧЕНИЯ:

1.0.053 номер парковочного места


1K21 номер места для хранения

13,60 площадь места, м²

место продано

Многоуровневый паркинг

ЖК «Эланд». План третьего этажа

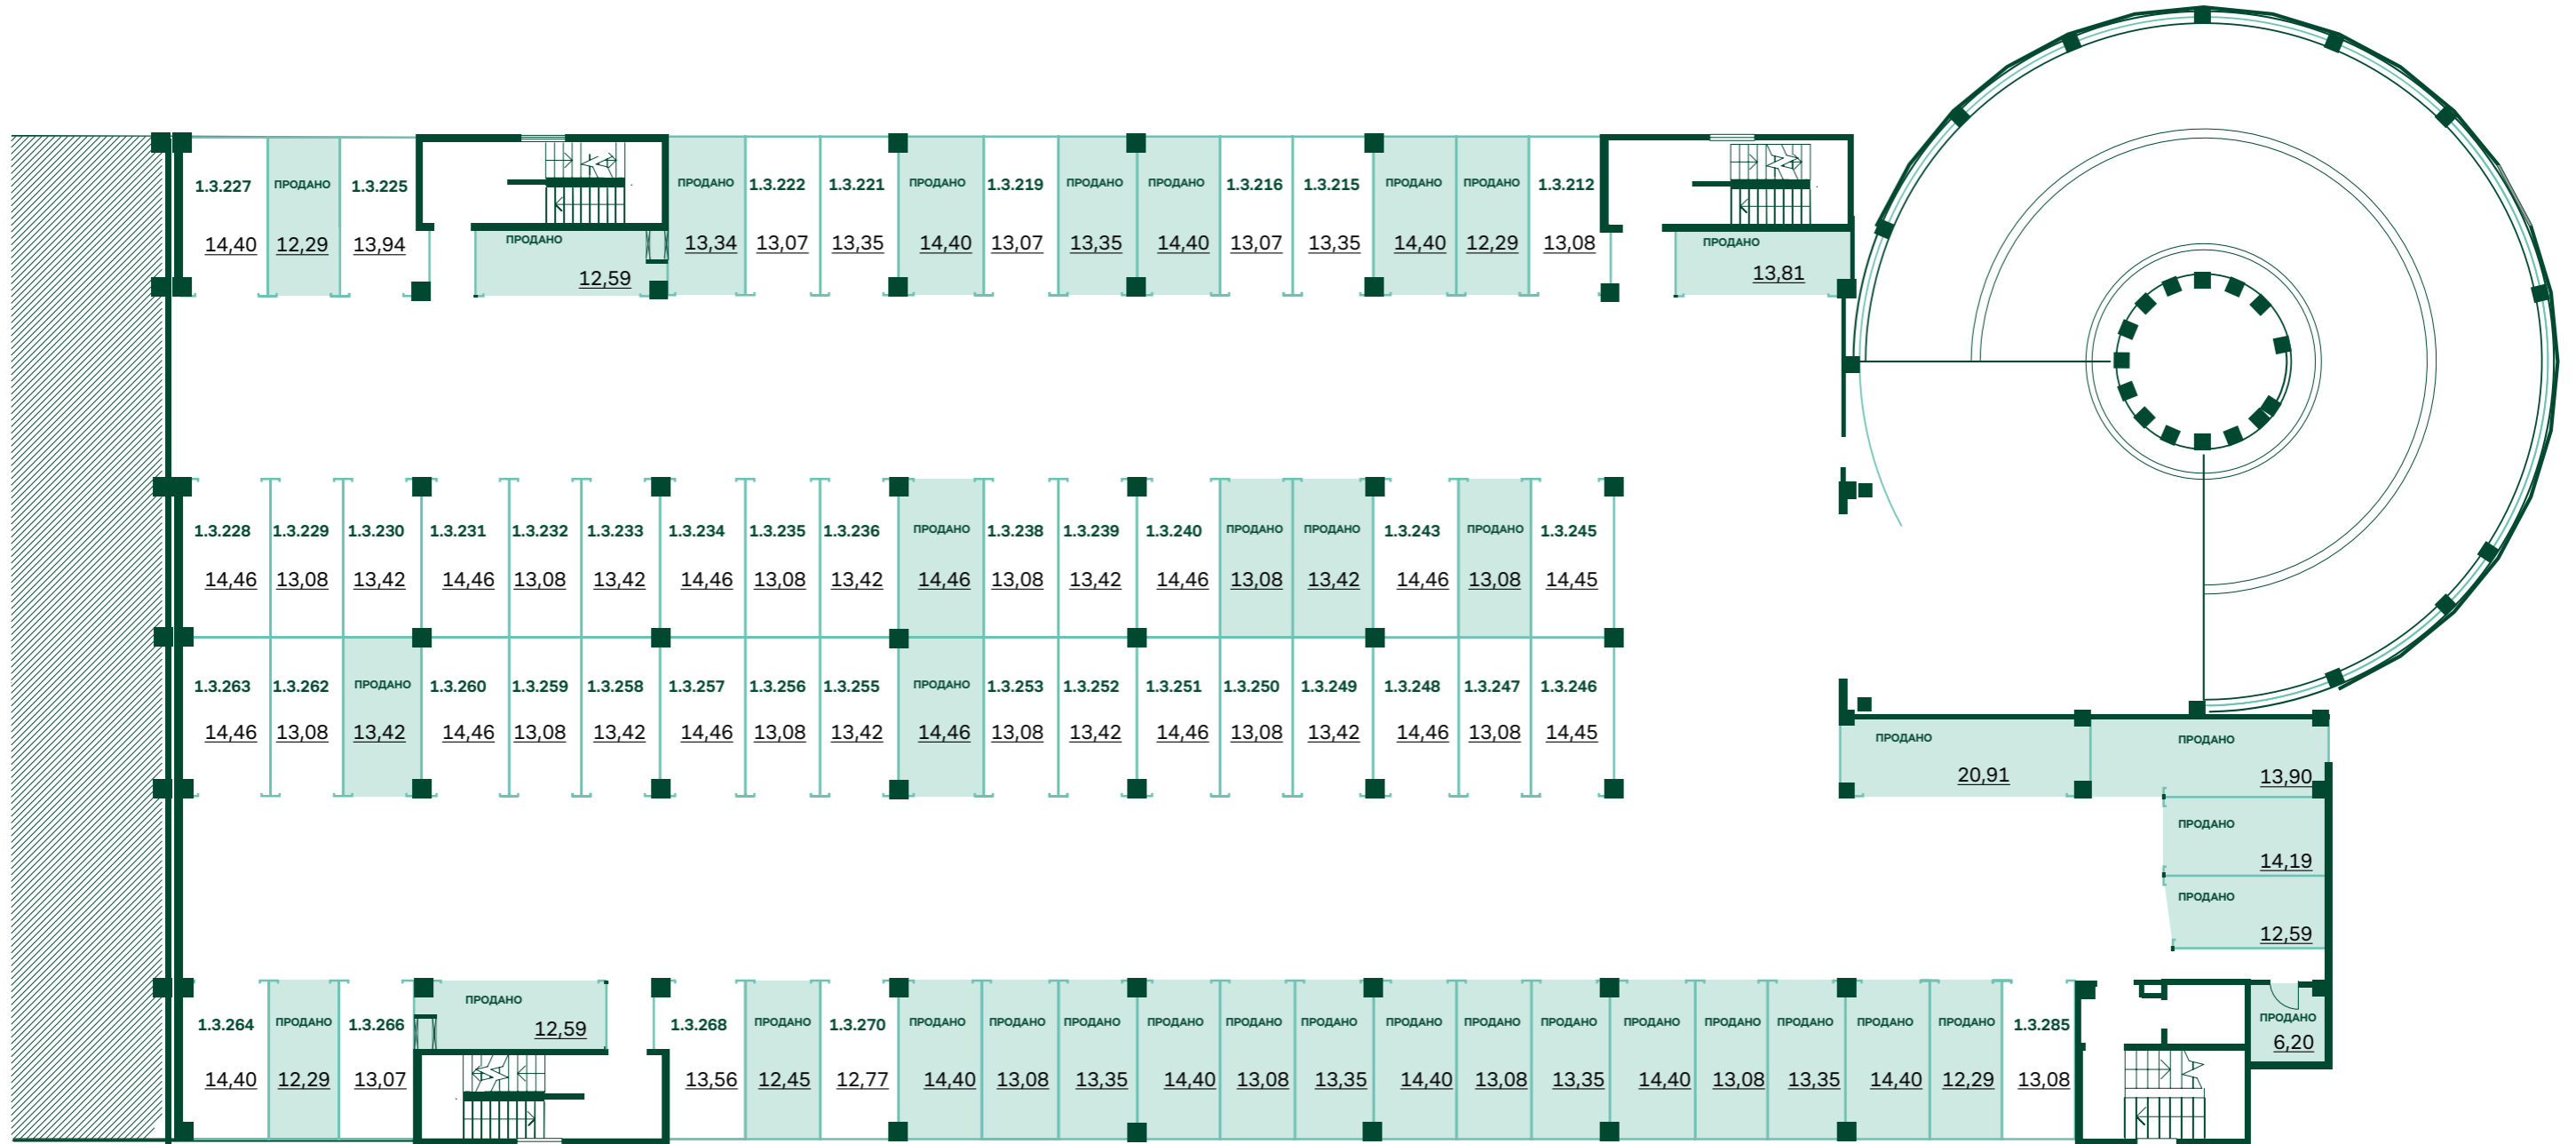

УСЛОВНЫЕ ОБОЗНАЧЕНИЯ:

1.0.053 номер парковочного места


1K21 номер места для хранения

13,60 площадь места, м²

место продано

Многоуровневый паркинг

ЖК «Эланд». План четвертого этажа

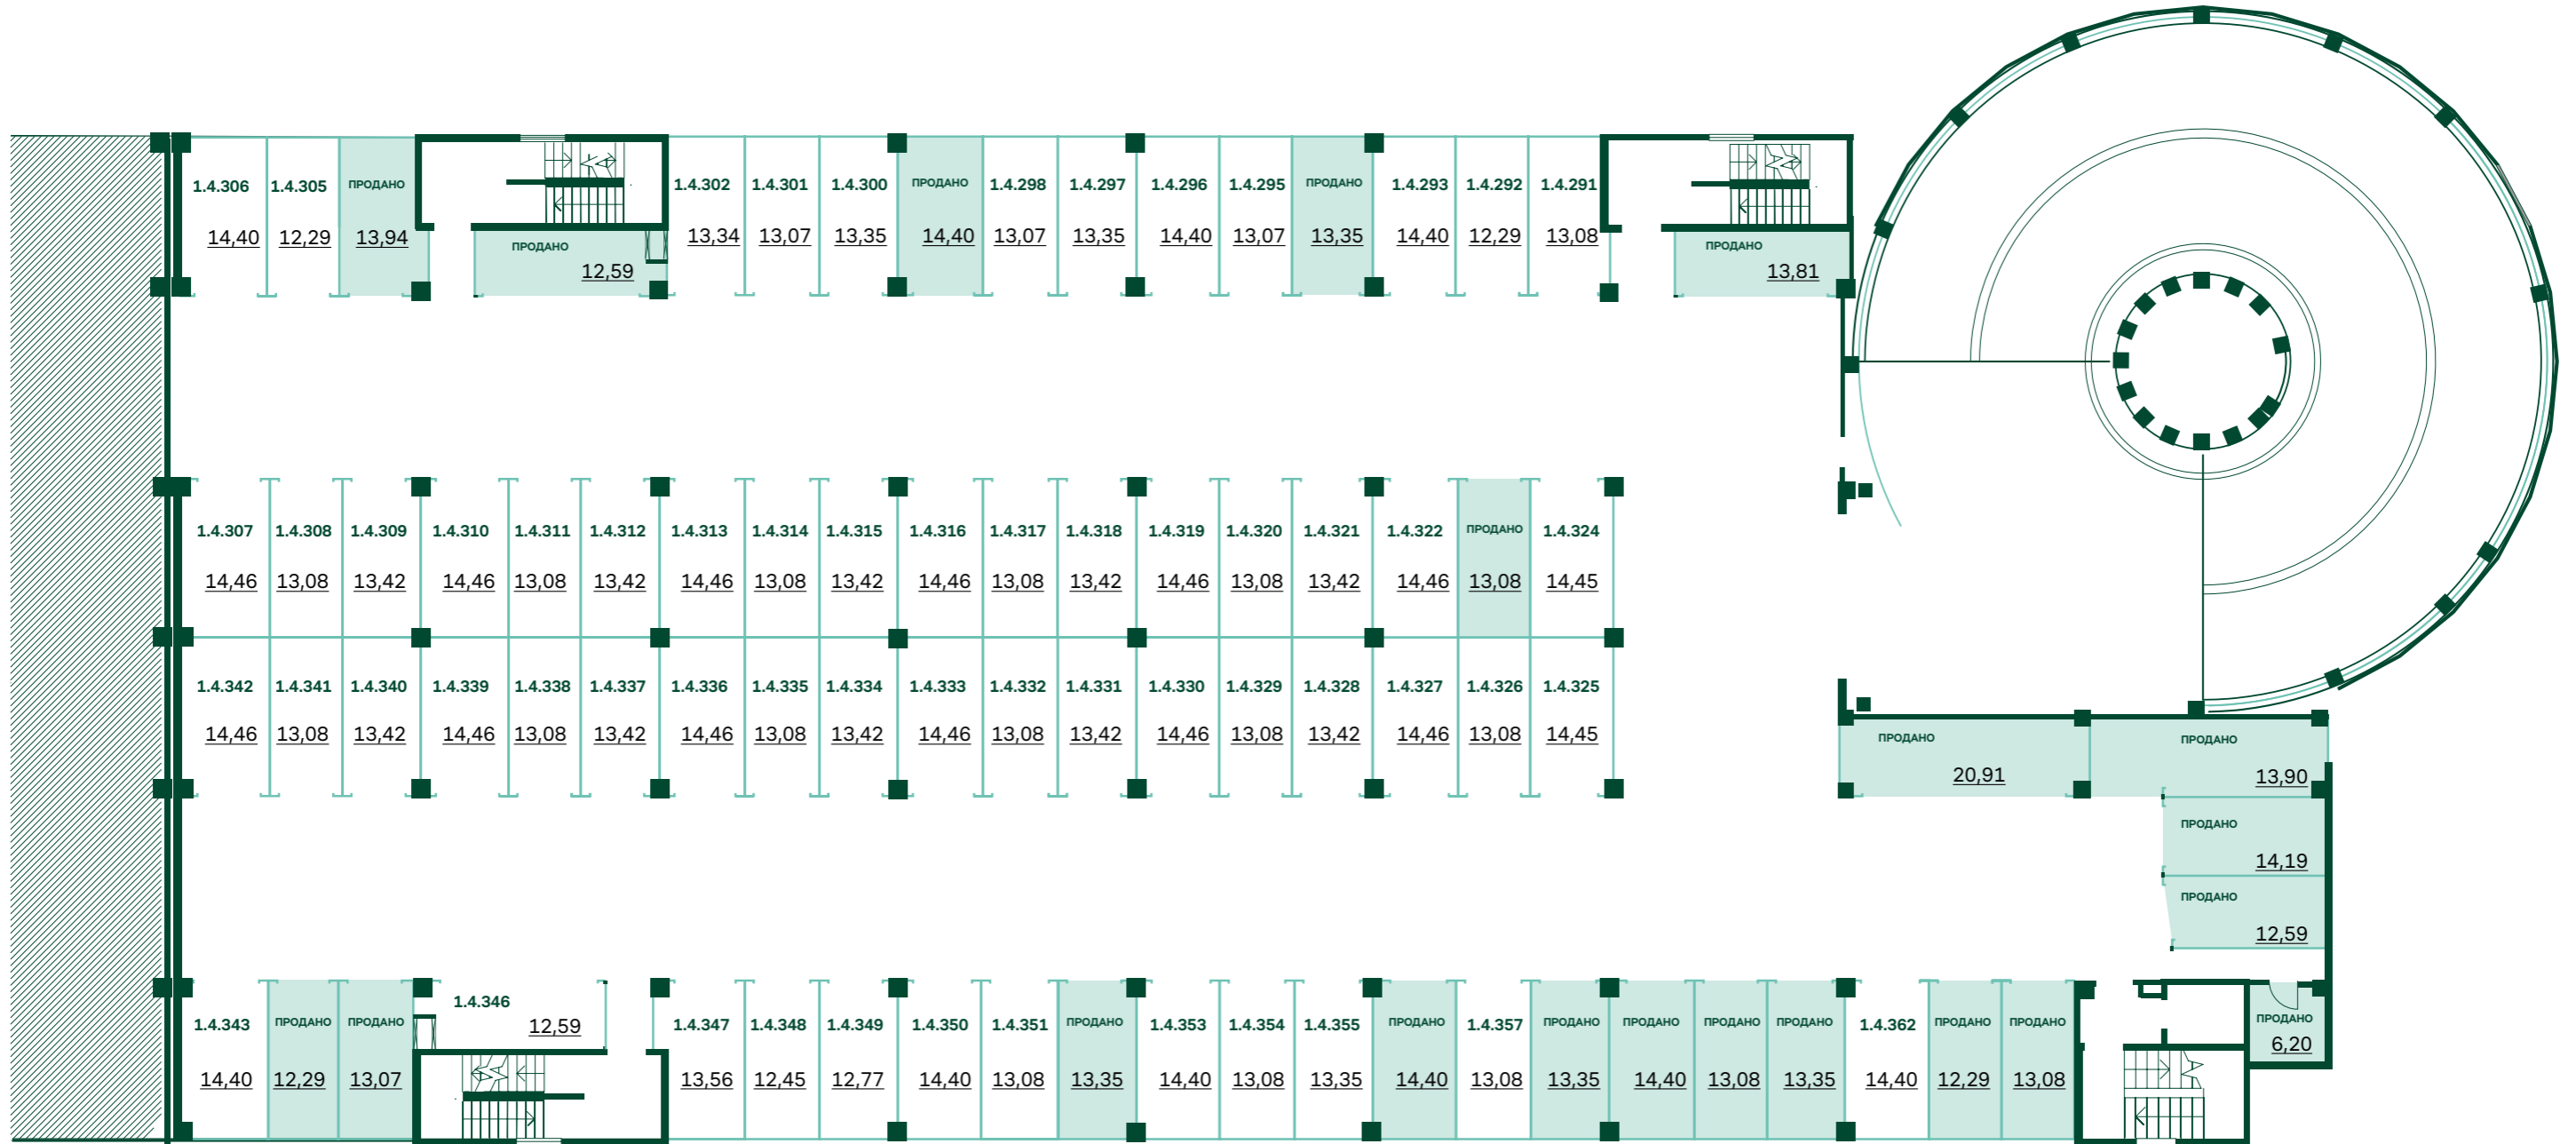

УСЛОВНЫЕ ОБОЗНАЧЕНИЯ:

1.0.053 номер парковочного места


1K21 номер места для хранения

13,60 площадь места, м²

место продано

Многоуровневый паркинг

ЖК «Эланд». План пятого этажа

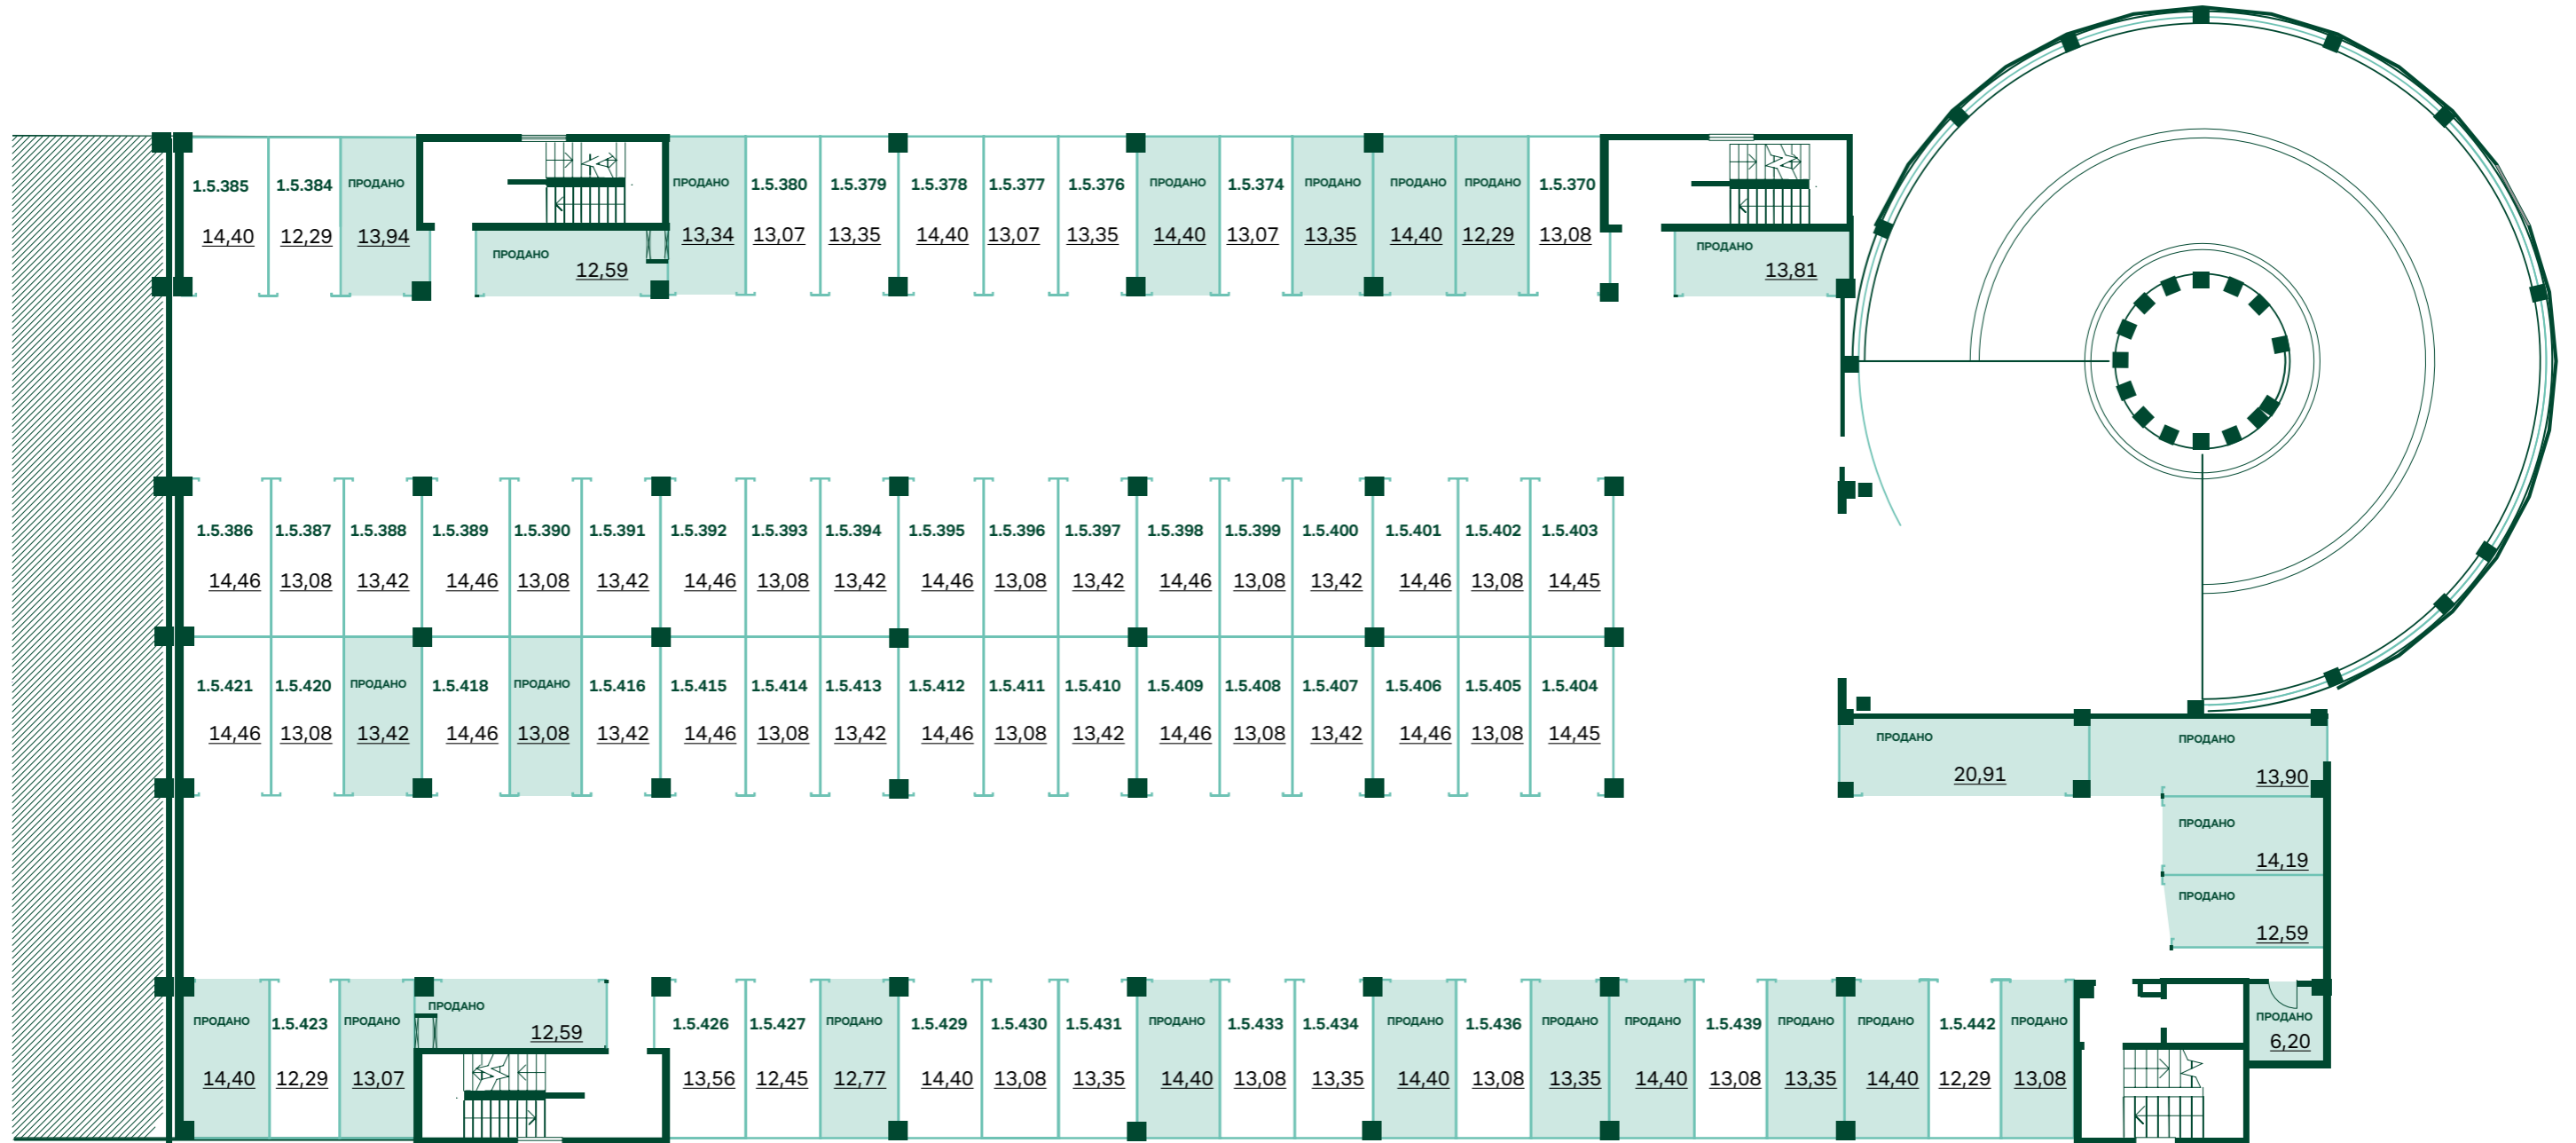

УСЛОВНЫЕ ОБОЗНАЧЕНИЯ:

1.0.053 номер парковочного места


1K21 номер места для хранения

13,60 площадь места, м²

место продано

Многоуровневый паркинг

ЖК «Эланд». План шестого этажа

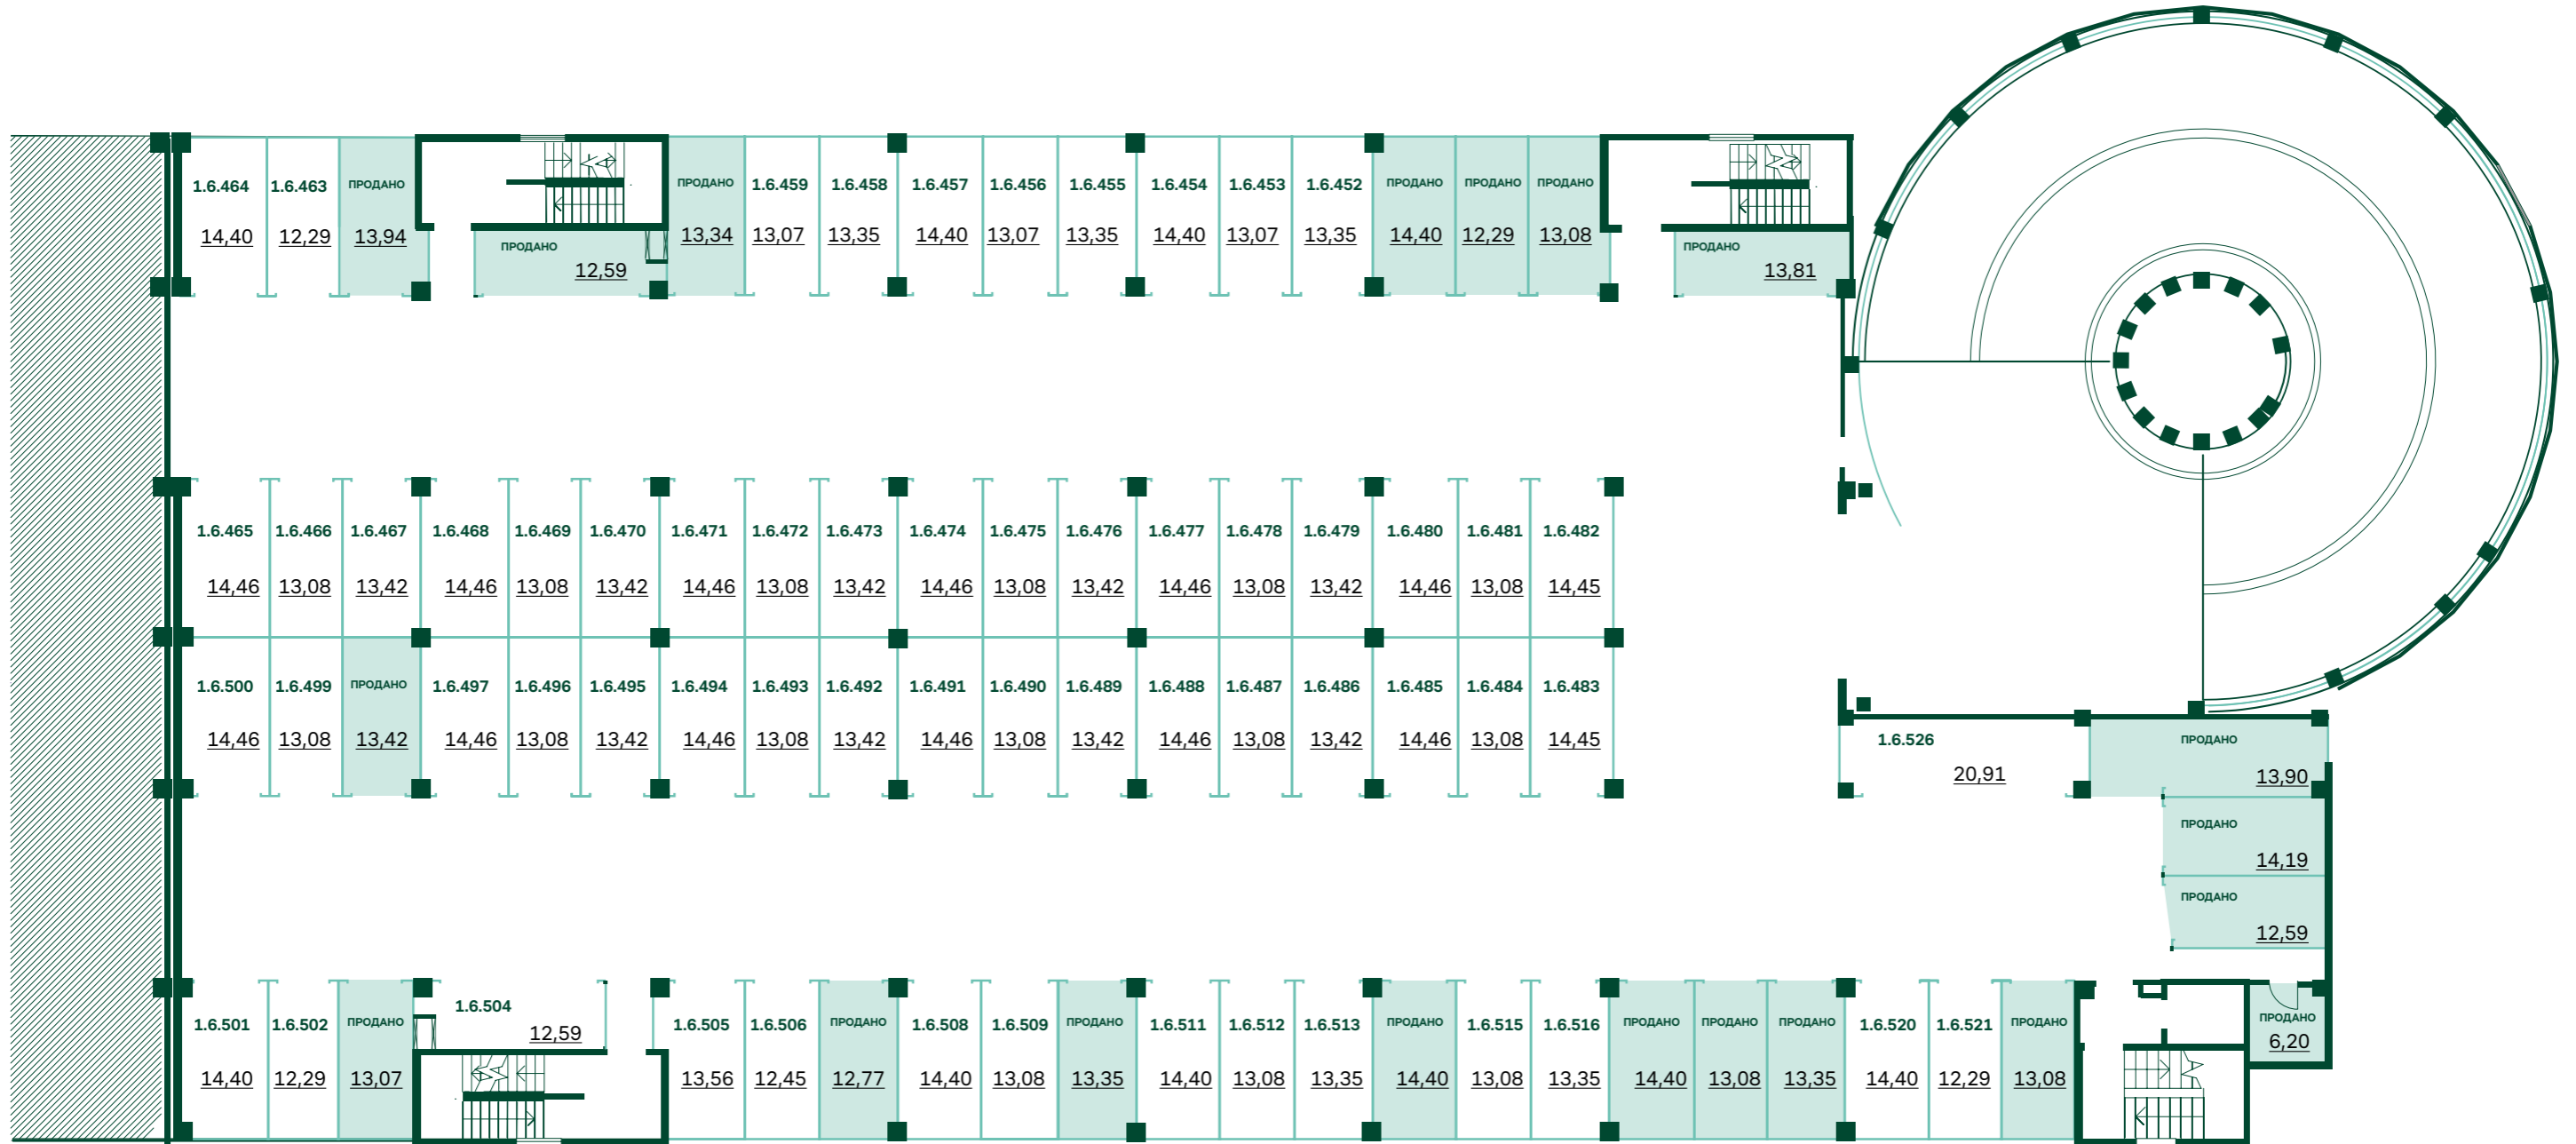

УСЛОВНЫЕ ОБОЗНАЧЕНИЯ:

1.0.053 номер парковочного места


1K21 номер места для хранения

13,60 площадь места, м²

место продано

Многоуровневый паркинг

ЖК «Эланд». План седьмого этажа

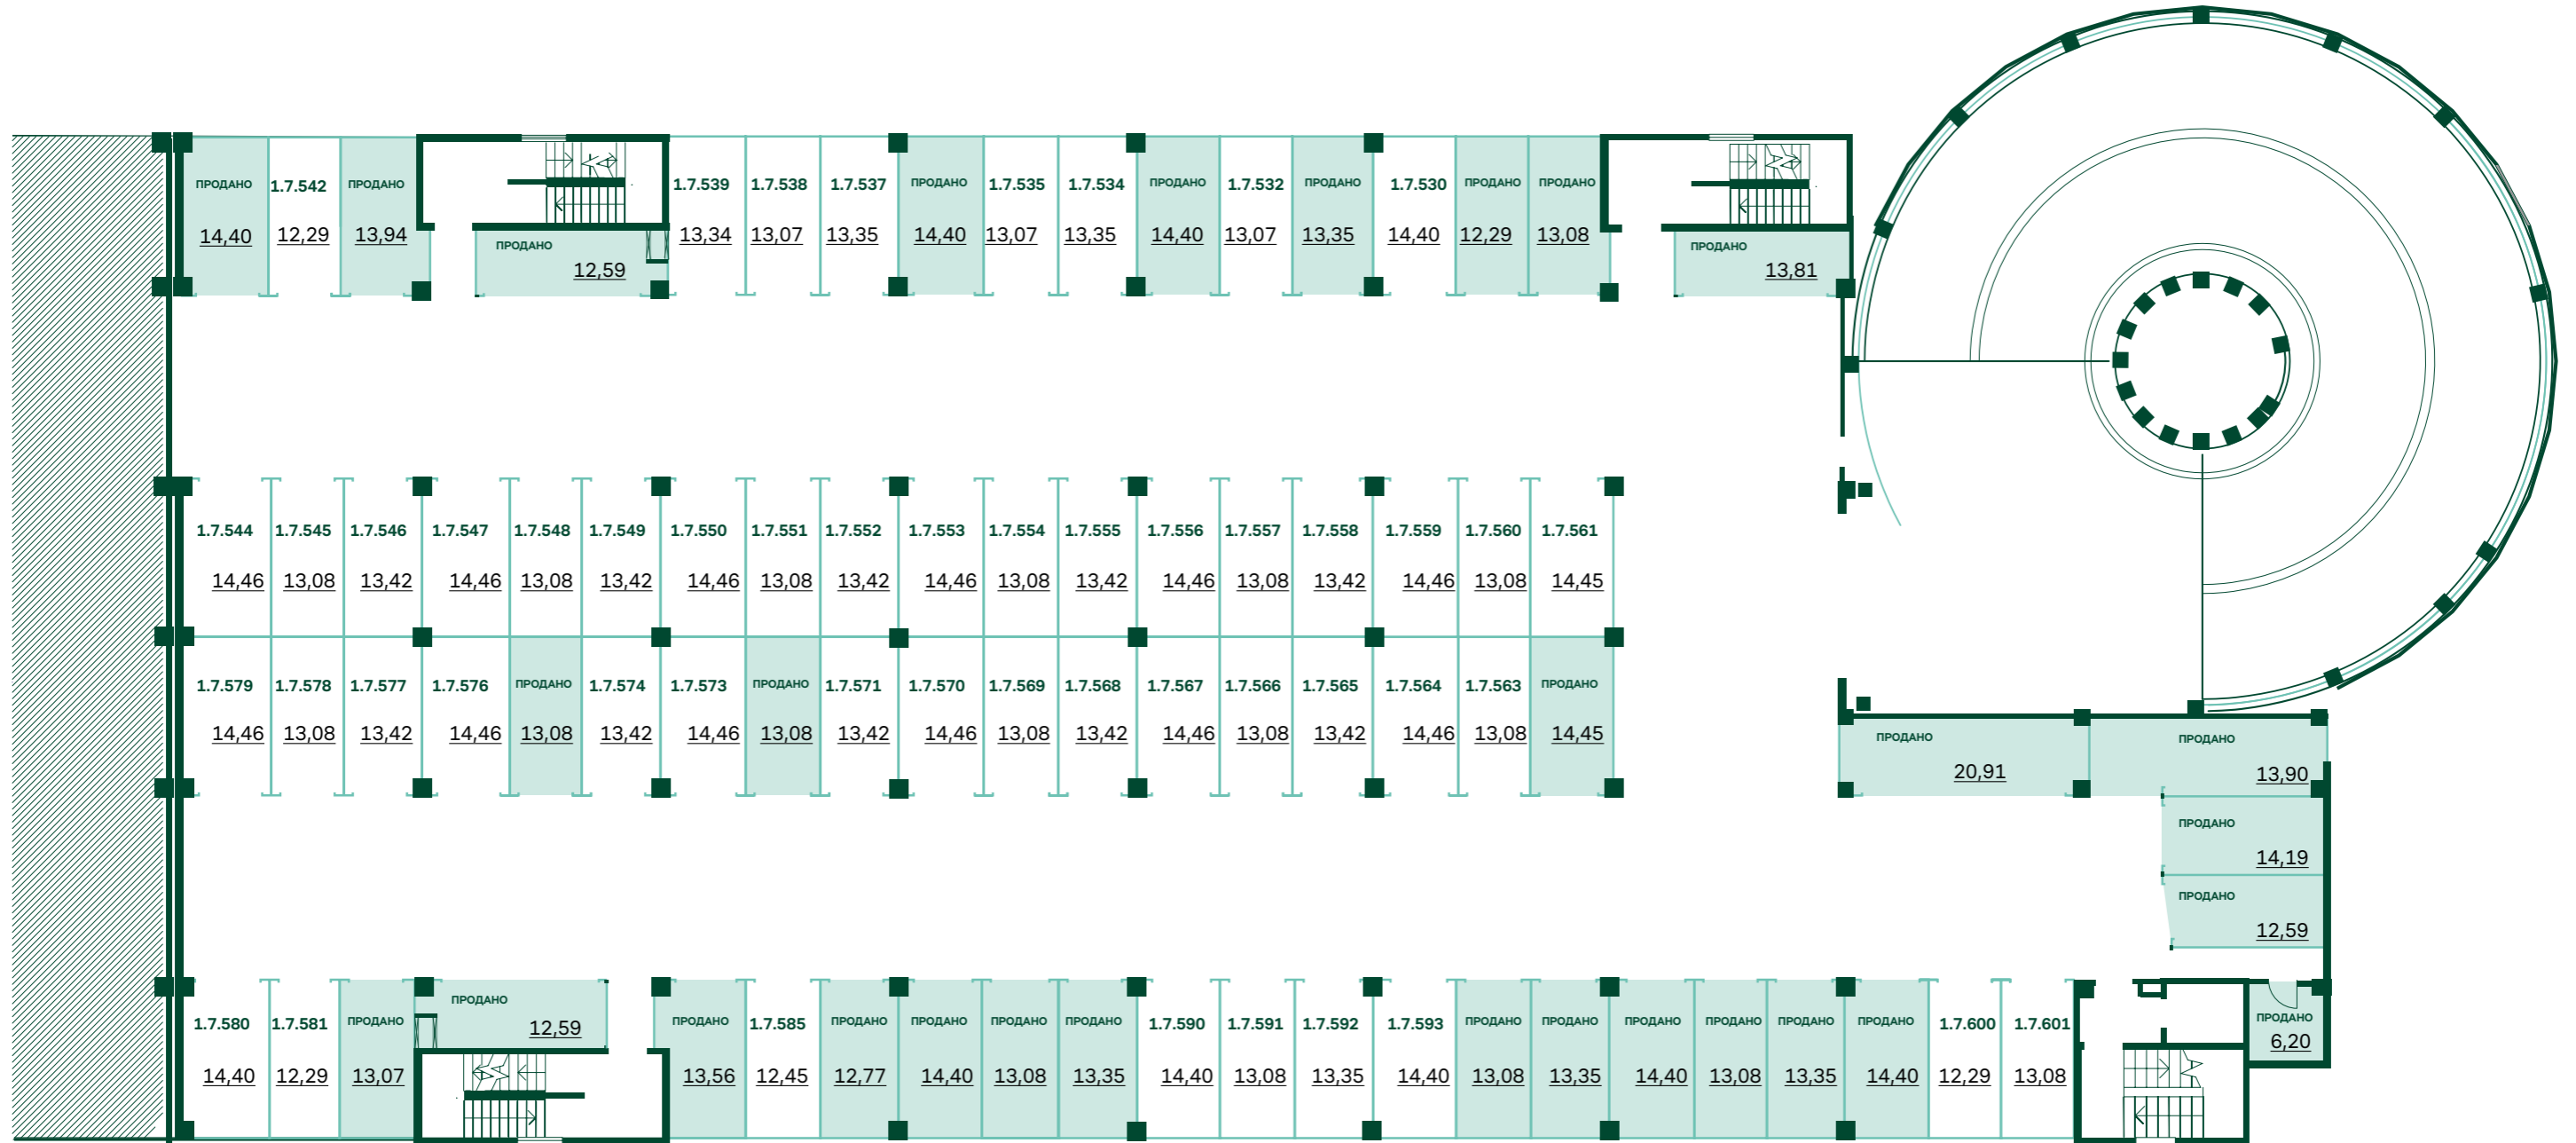

УСЛОВНЫЕ ОБОЗНАЧЕНИЯ:

1.0.053 номер парковочного места


1K21 номер места для хранения

13,60 площадь места, м²

■ место продано

Многоуровневый паркинг

ЖК «Эланд». План восьмого этажа

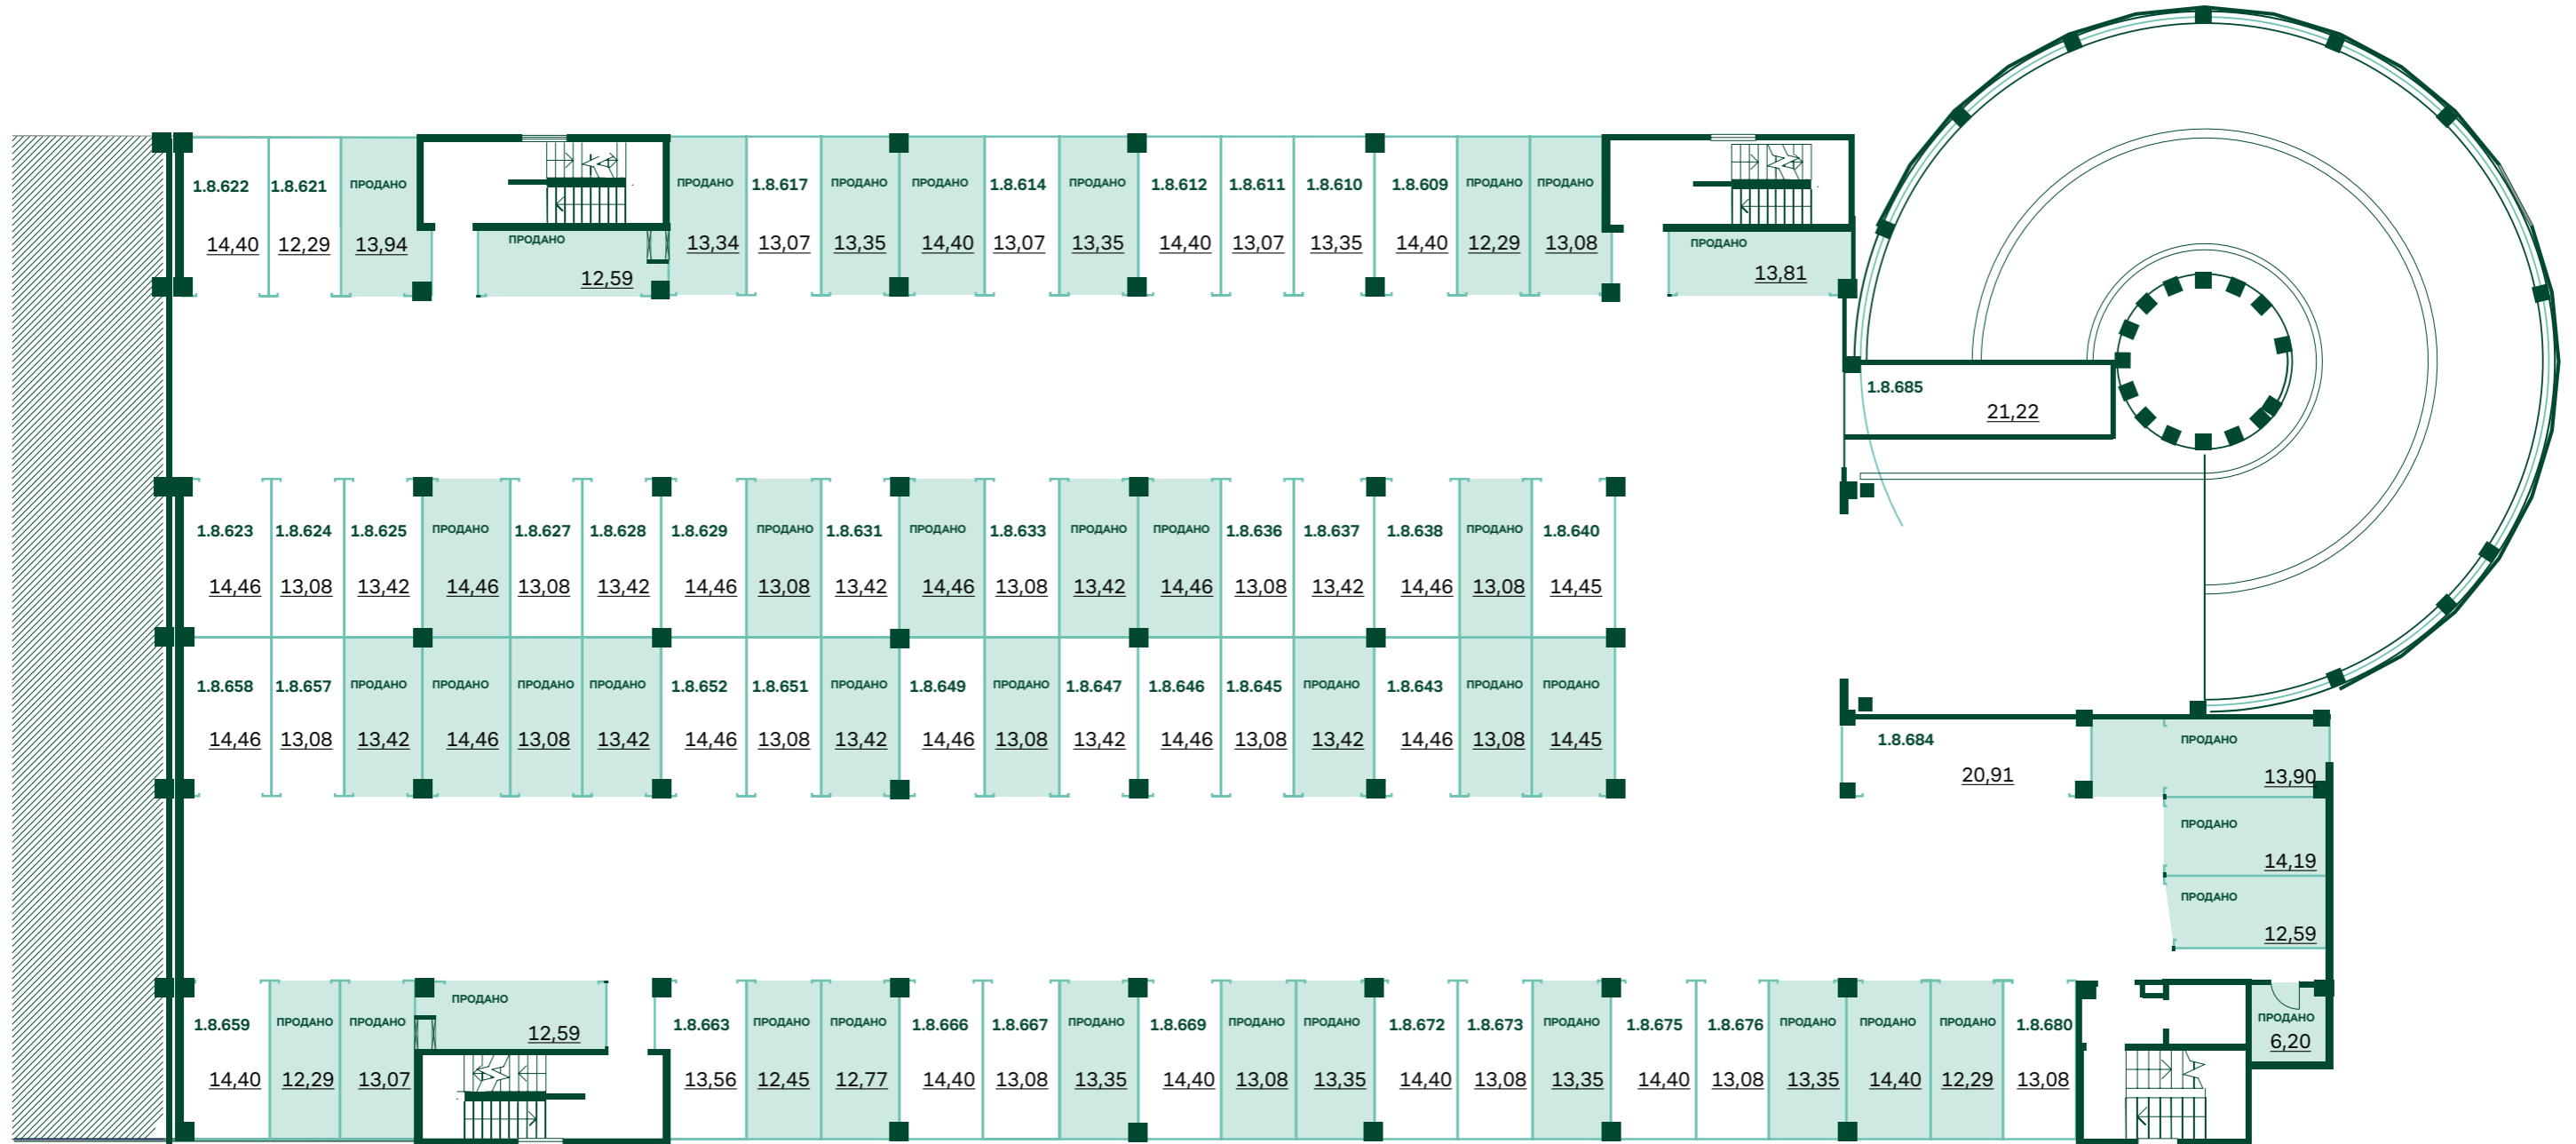

УСЛОВНЫЕ ОБОЗНАЧЕНИЯ:

1.0.053 номер парковочного места

1K21 номер места для хранения

13,60 площадь места, м²

место продано