



ЖК «Эланд».  
Многоуровневый паркинг

# Многоуровневый паркинг

ЖК «ЭЛАНД». План подземного этажа




УСЛОВНЫЕ ОБОЗНАЧЕНИЯ:

**1.0.053** номер парковочного места

13,60 площадь парковочного места, м<sup>2</sup>

# Многоуровневый паркинг

ЖК «ЭЛАНД». План первого этажа

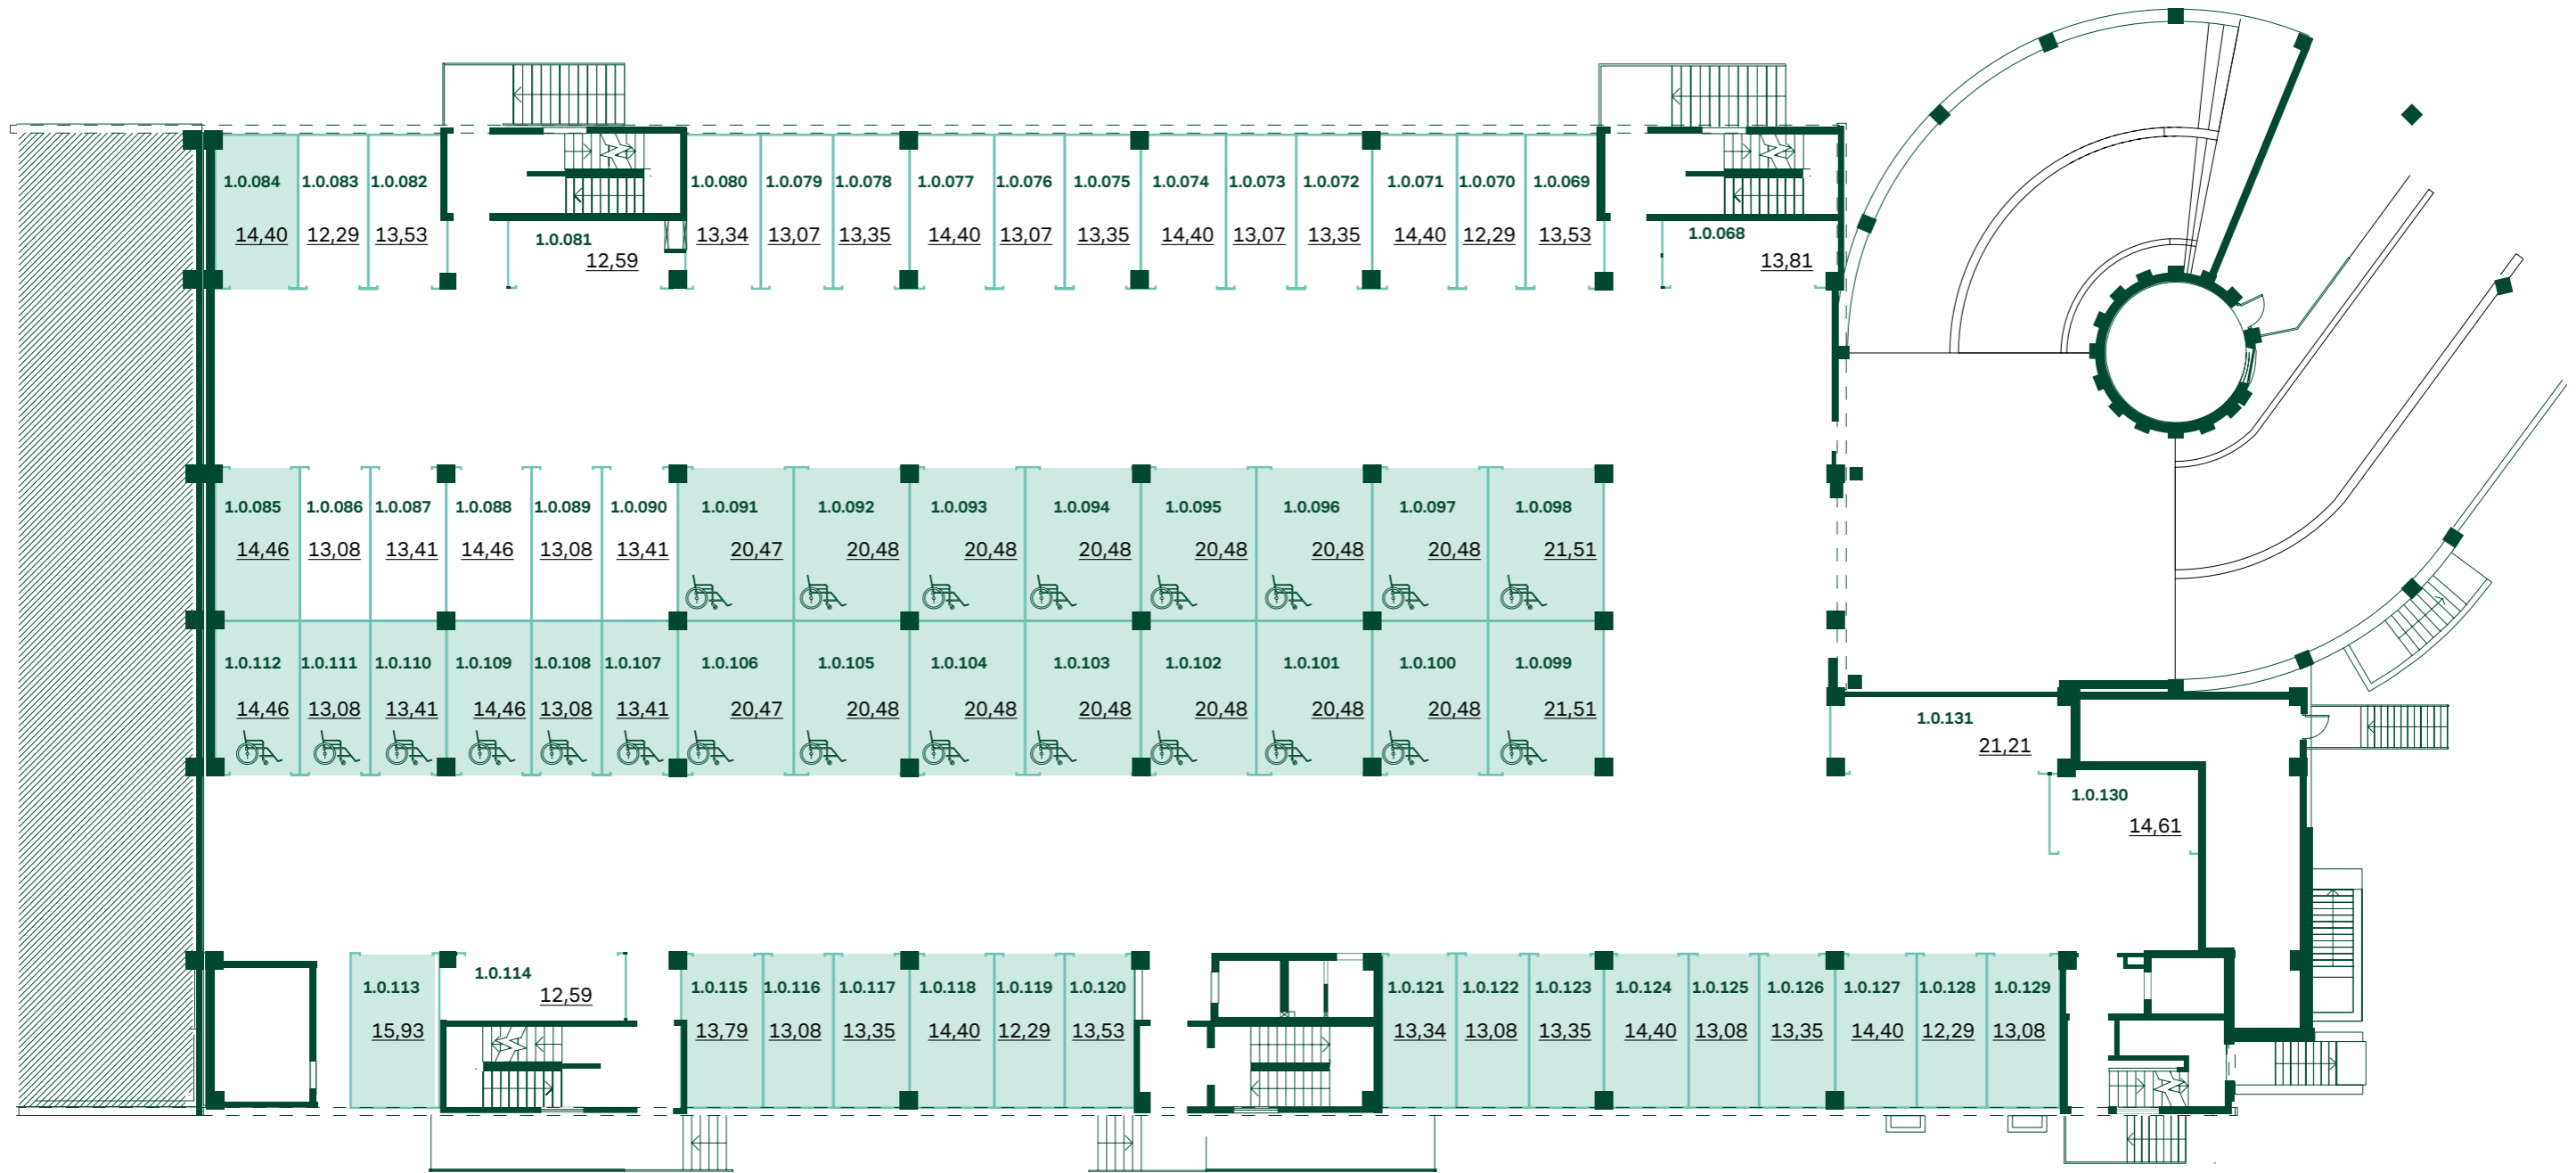


УСЛОВНЫЕ ОБОЗНАЧЕНИЯ:

**1.0.053** номер парковочного места

13,60 площадь парковочного места, м²

# Многоуровневый паркинг

ЖК «ЭЛАНД». План второго этажа

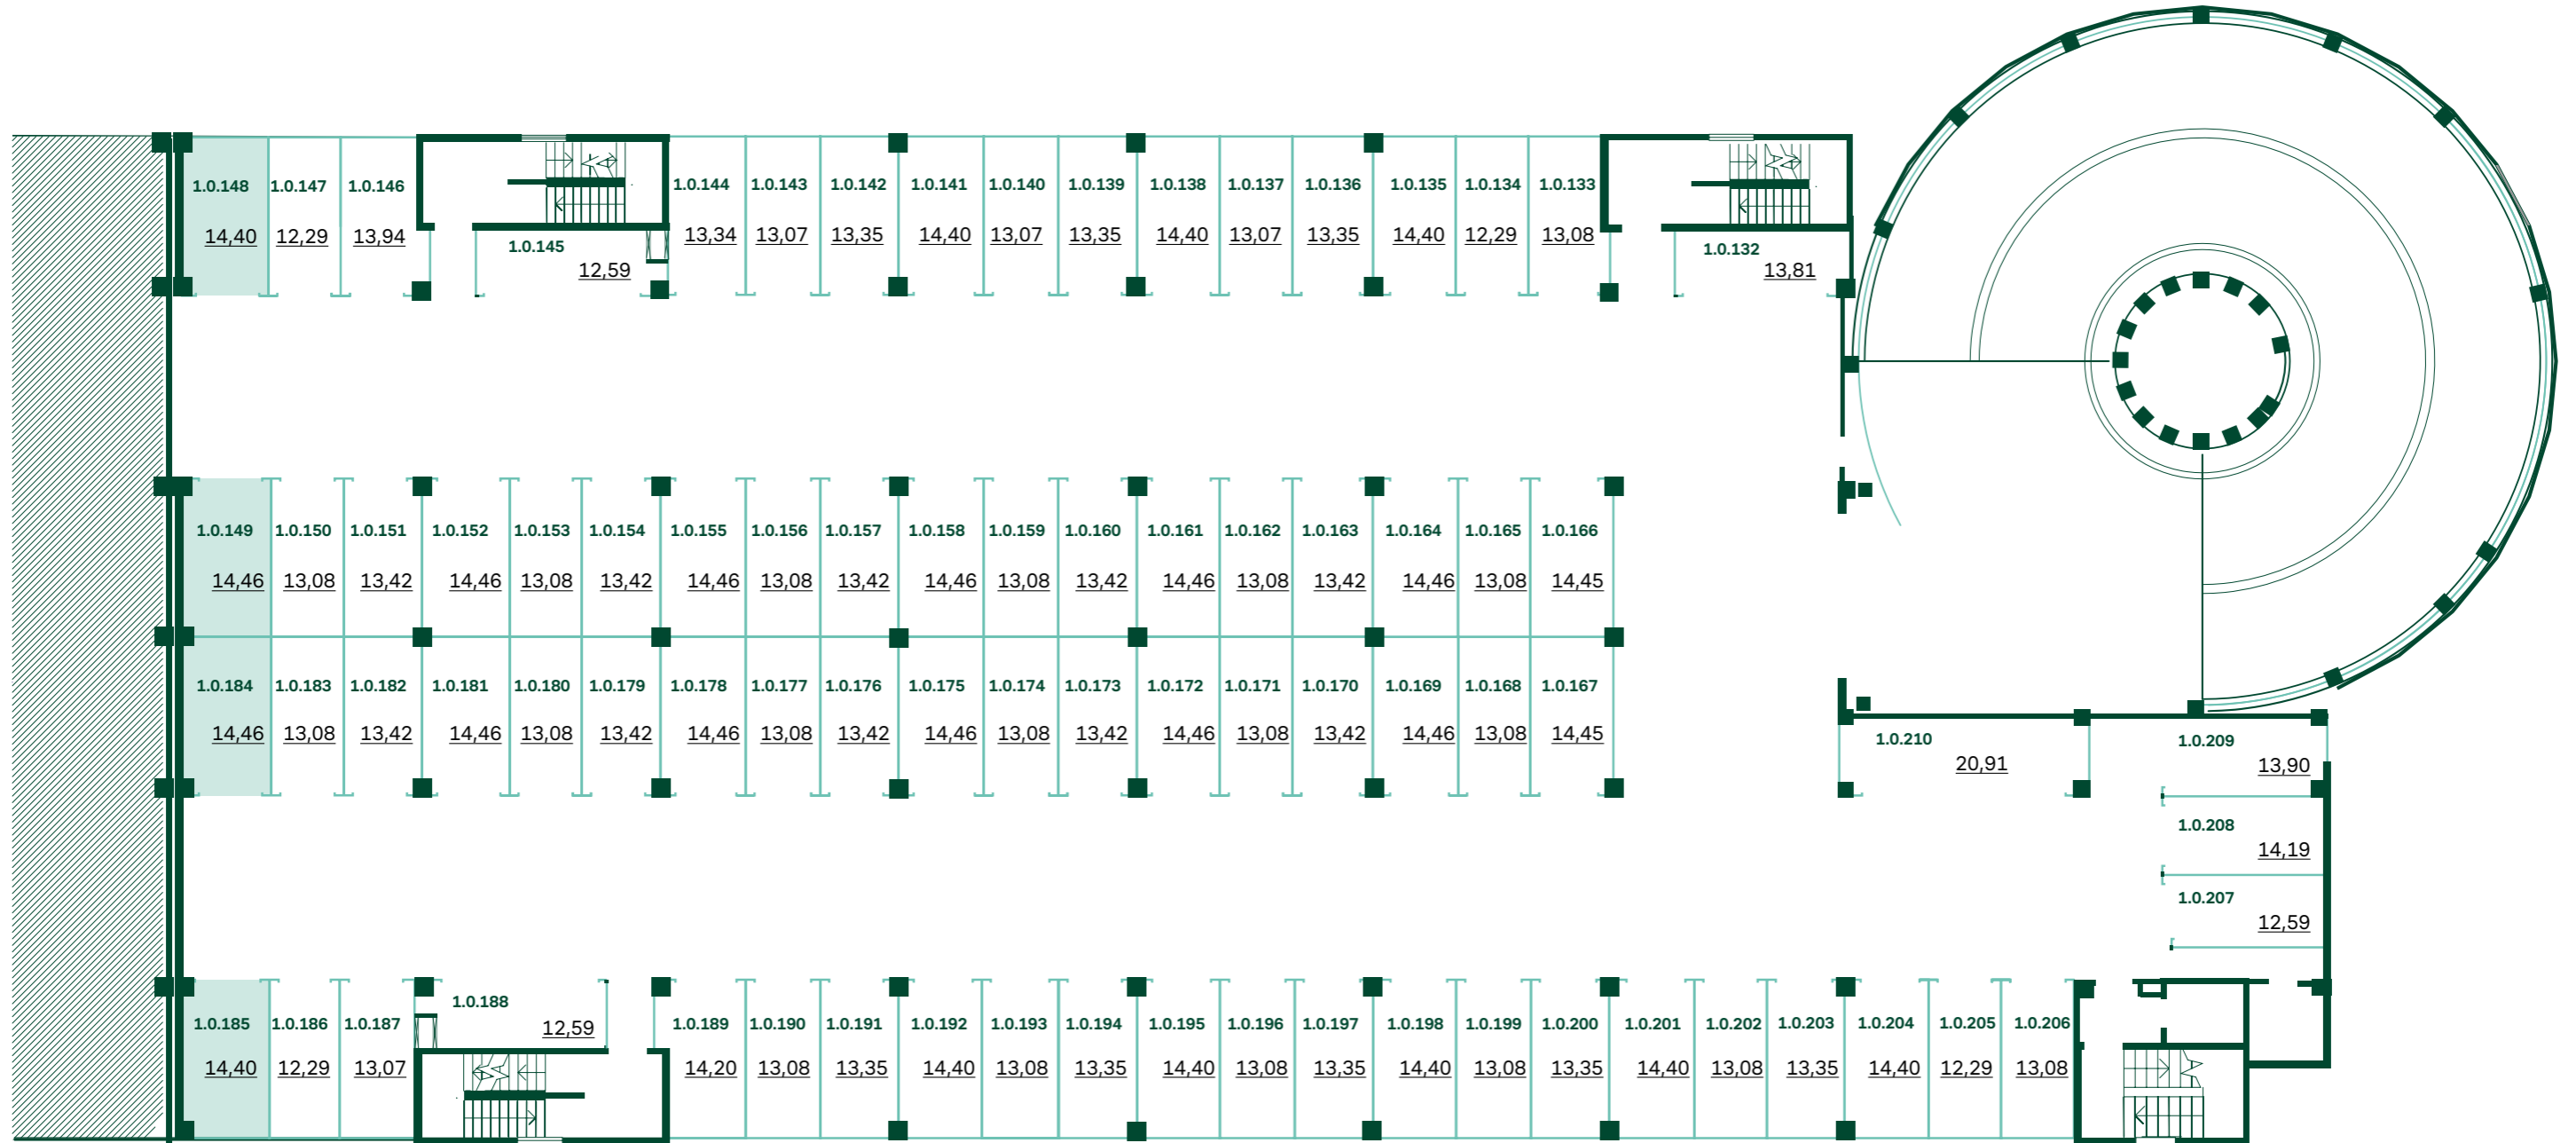


УСЛОВНЫЕ ОБОЗНАЧЕНИЯ:

**1.0.053** номер парковочного места

13,60 площадь парковочного места, м<sup>2</sup>

# Многоуровневый паркинг

ЖК «ЭЛАНД». План третьего этажа

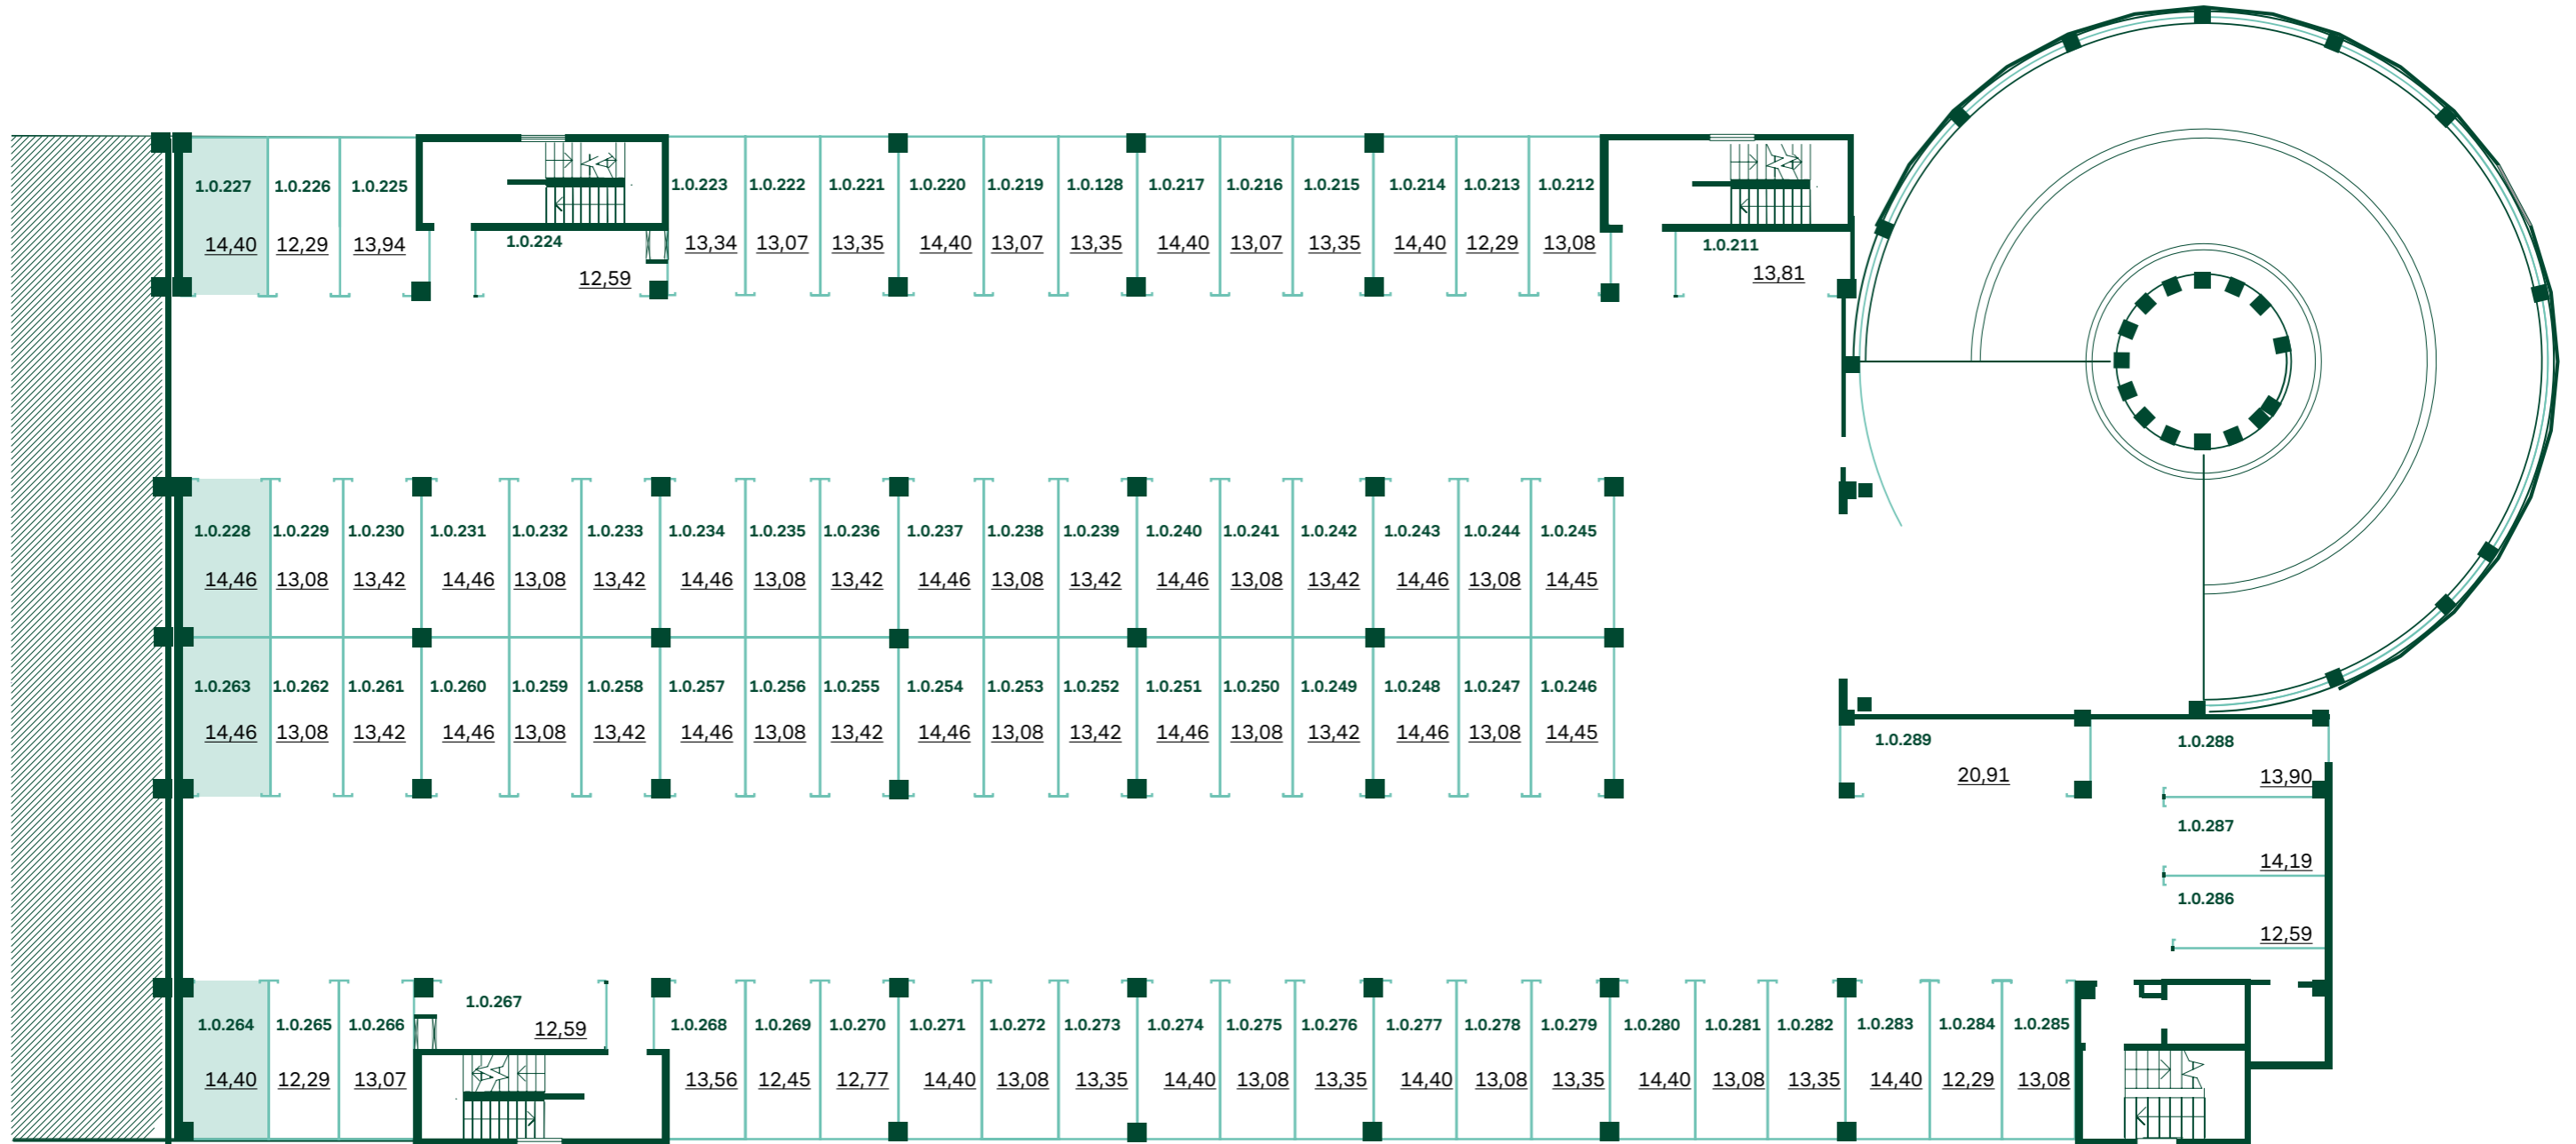


УСЛОВНЫЕ ОБОЗНАЧЕНИЯ:

**1.0.053** номер парковочного места

13,60 площадь парковочного места, м²

# Многоуровневый паркинг

ЖК «ЭЛАНД». План четвертого этажа

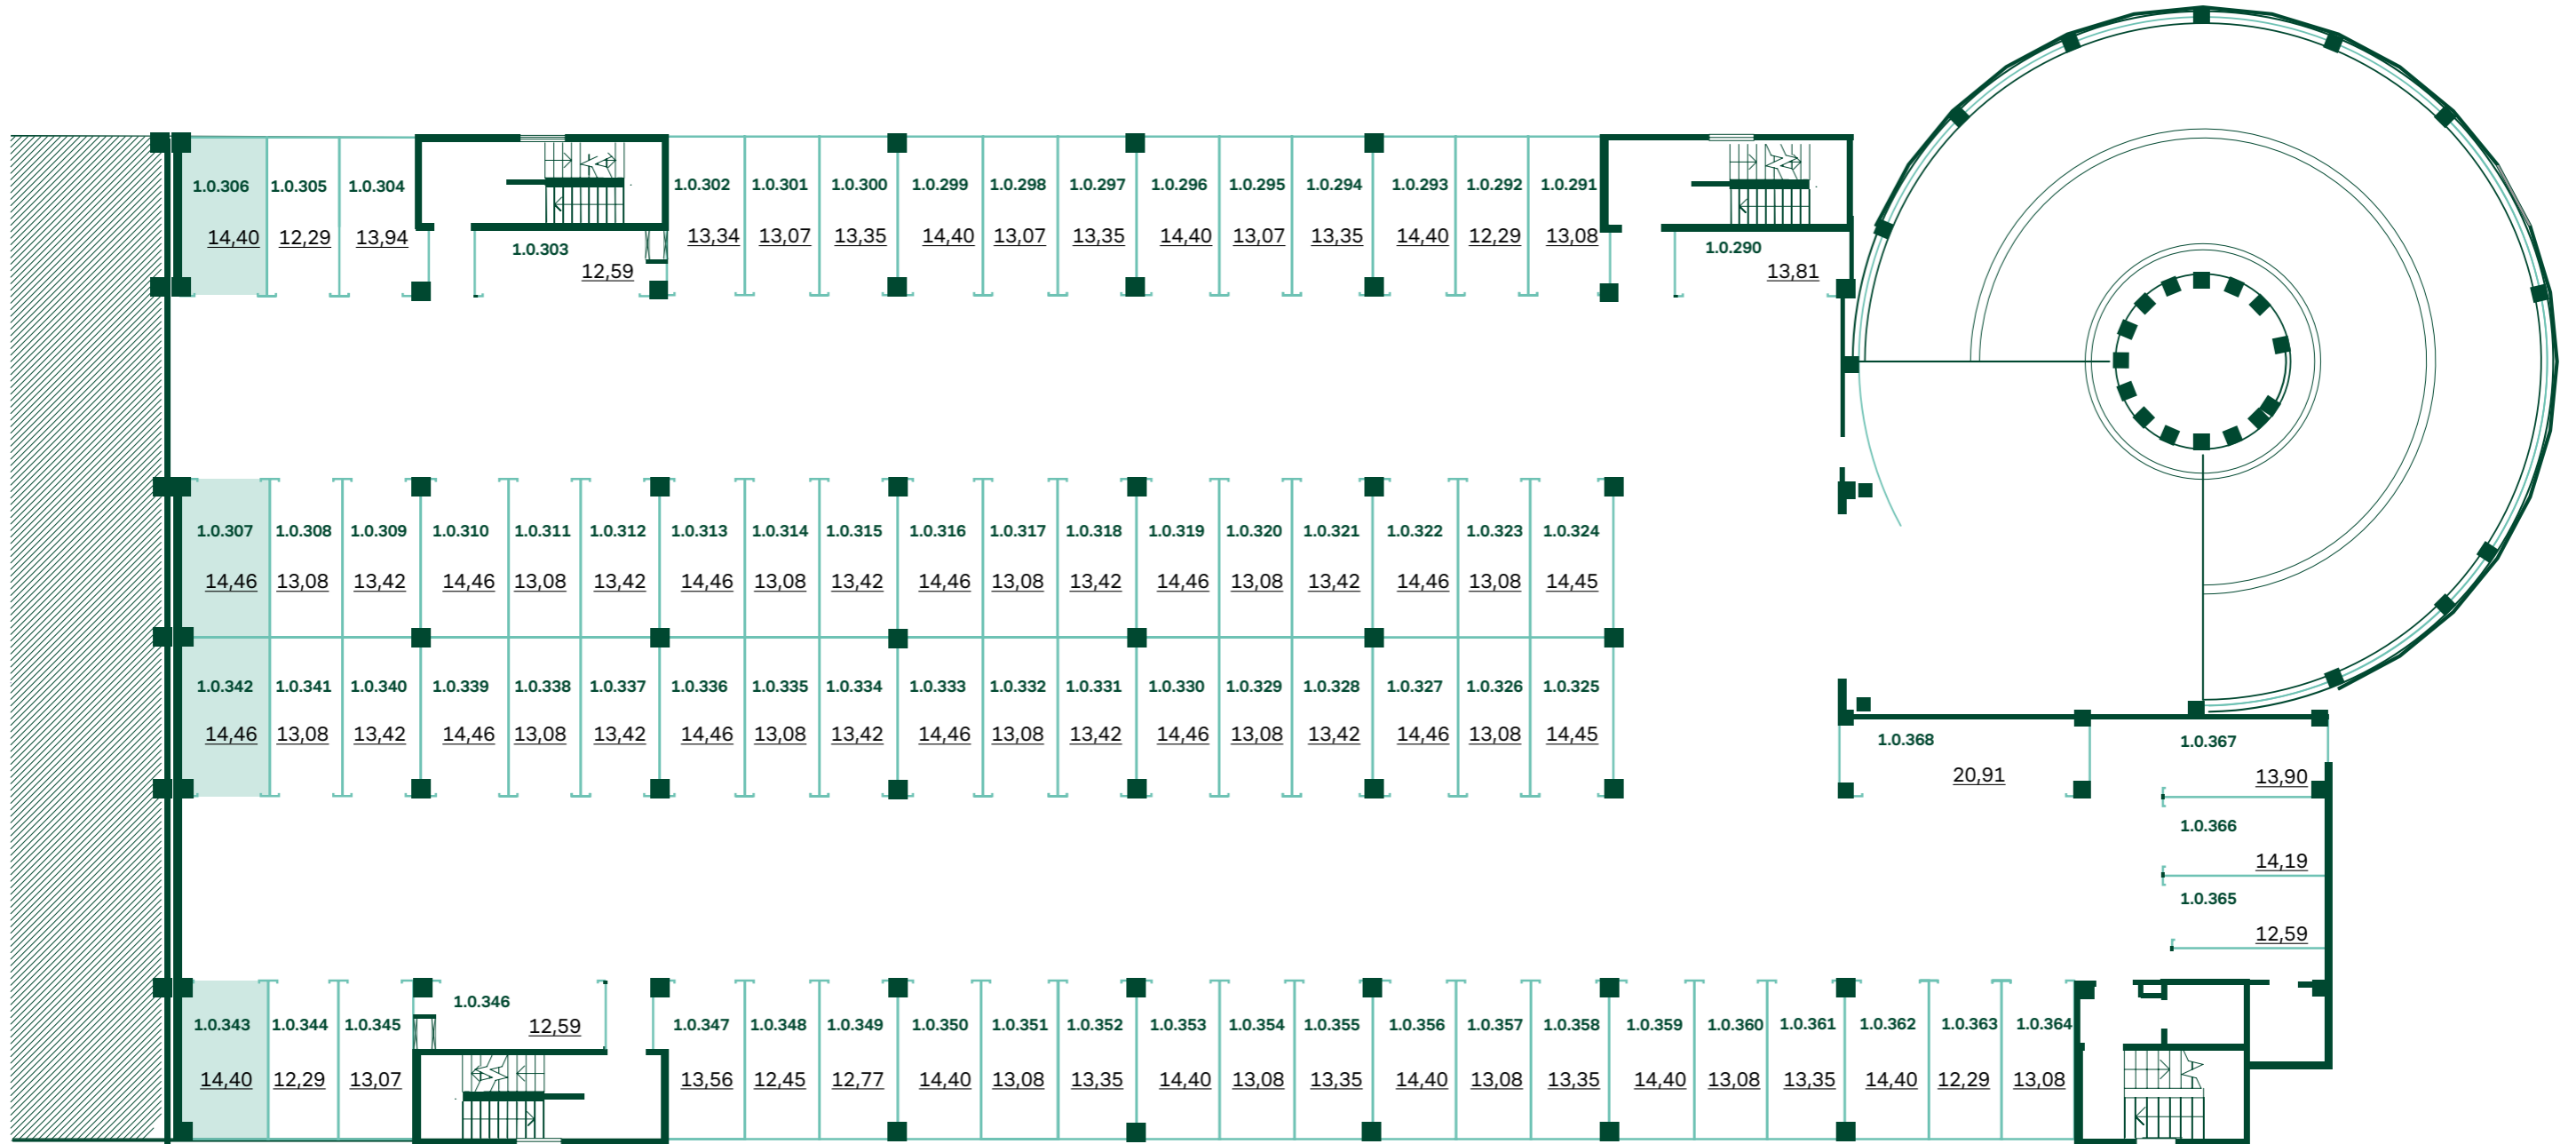


УСЛОВНЫЕ ОБОЗНАЧЕНИЯ:

**1.0.053** номер парковочного места

13,60 площадь парковочного места, м<sup>2</sup>

# Многоуровневый паркинг

## ЖК «ЭЛАНД». План пятого этажа

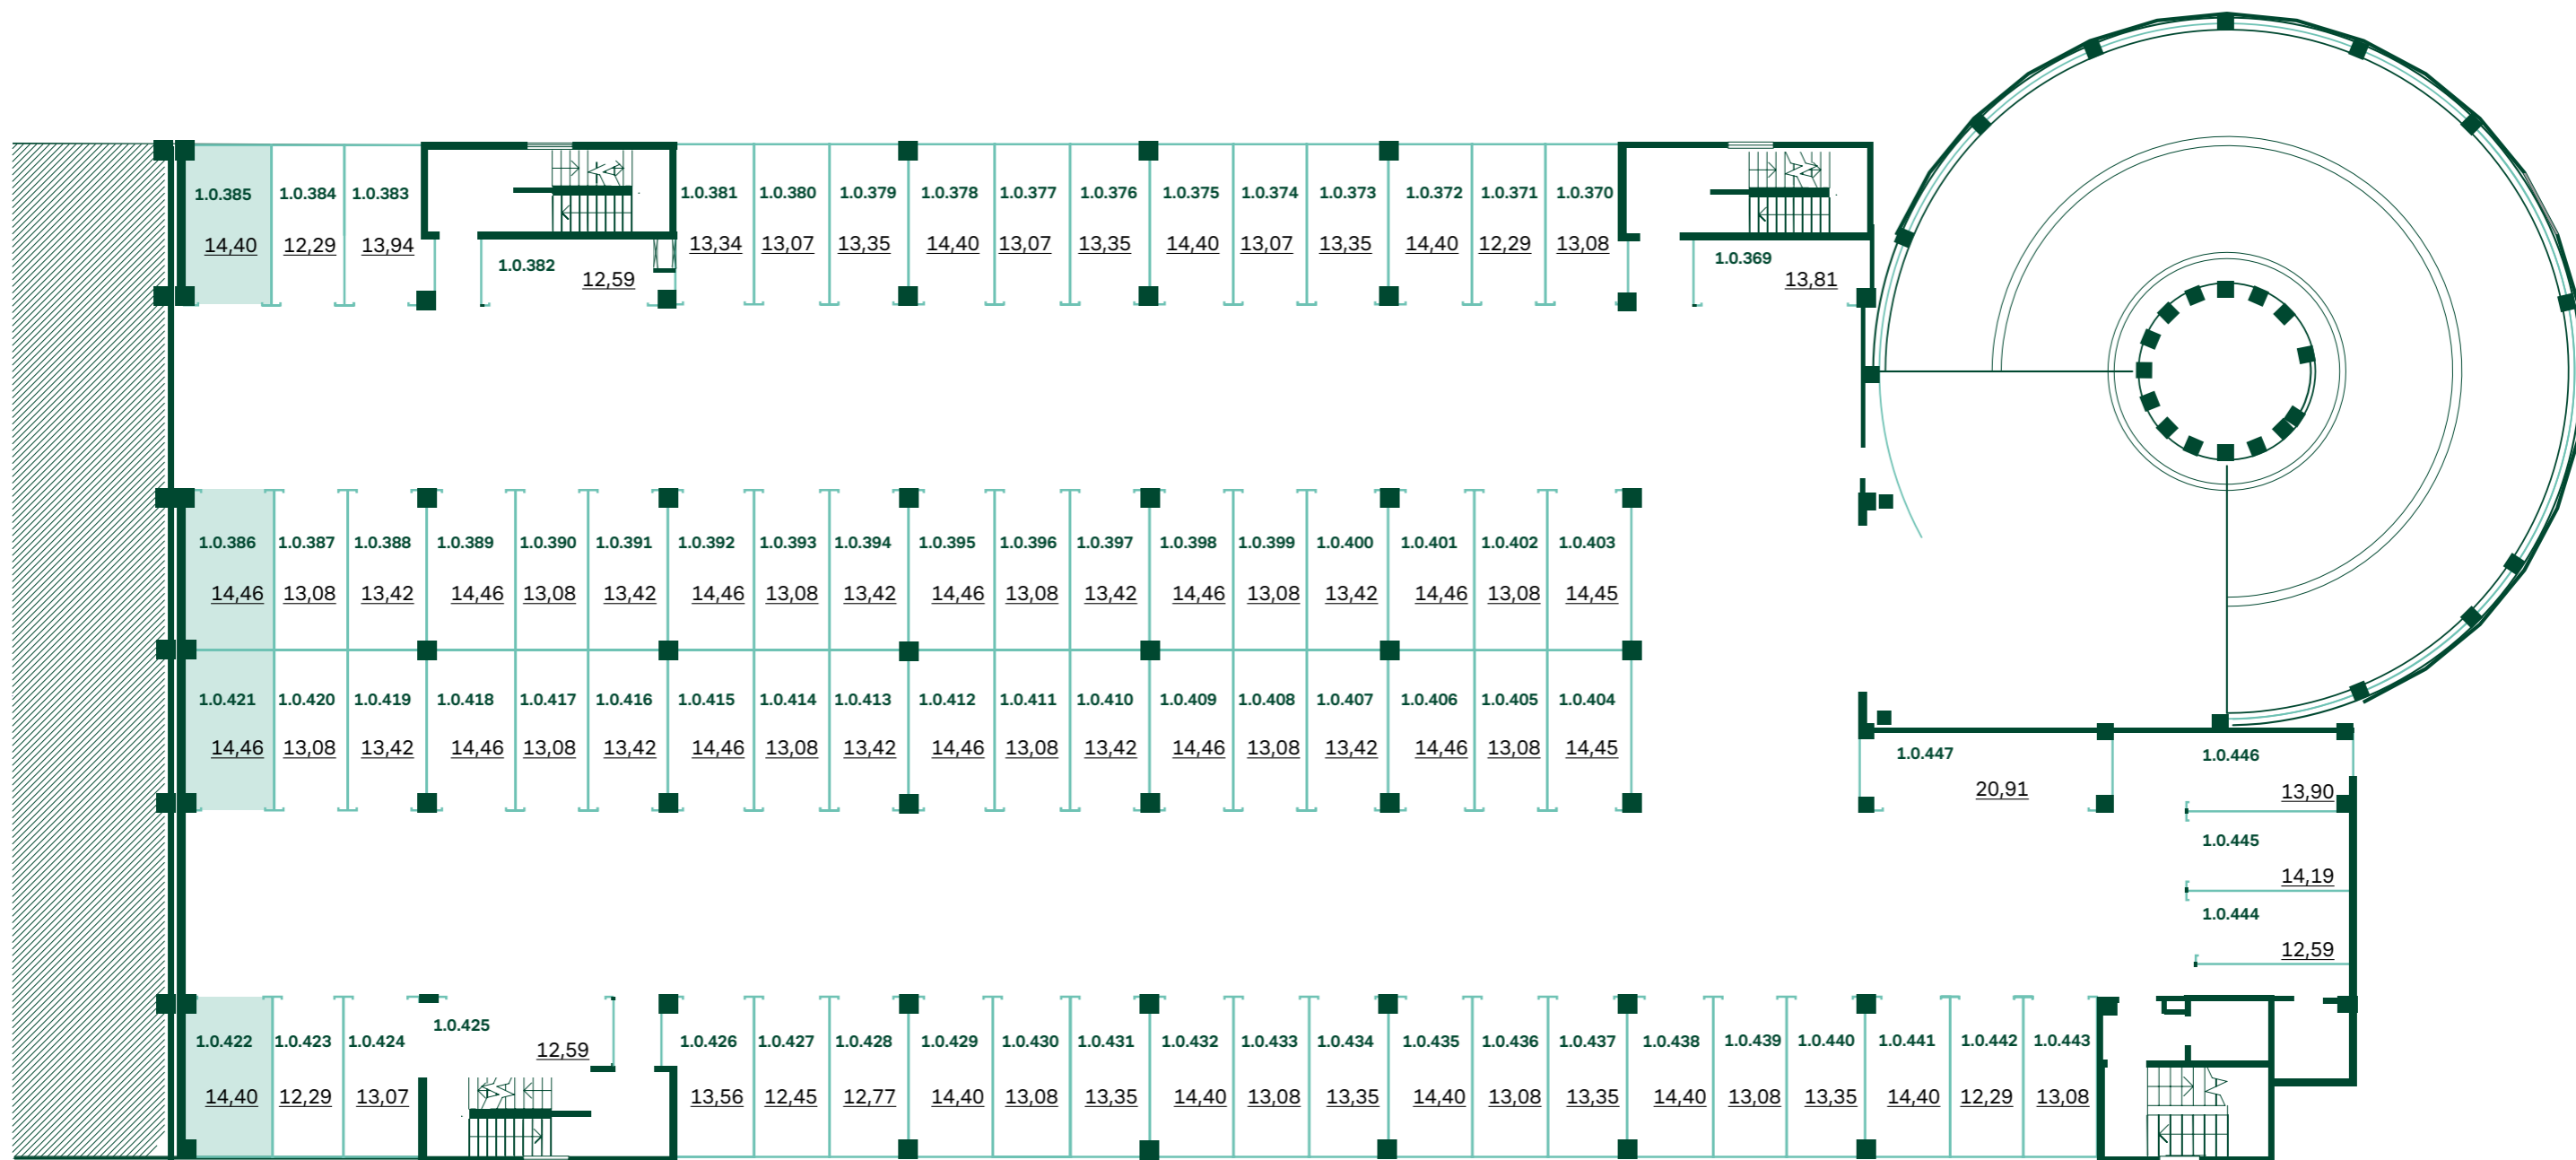


### УСЛОВНЫЕ ОБОЗНАЧЕНИЯ:

**1.0.053** номер парковочного места

13,60 площадь парковочного места, м<sup>2</sup>

# Многоуровневый паркинг

ЖК «ЭЛАНД». План шестого этажа

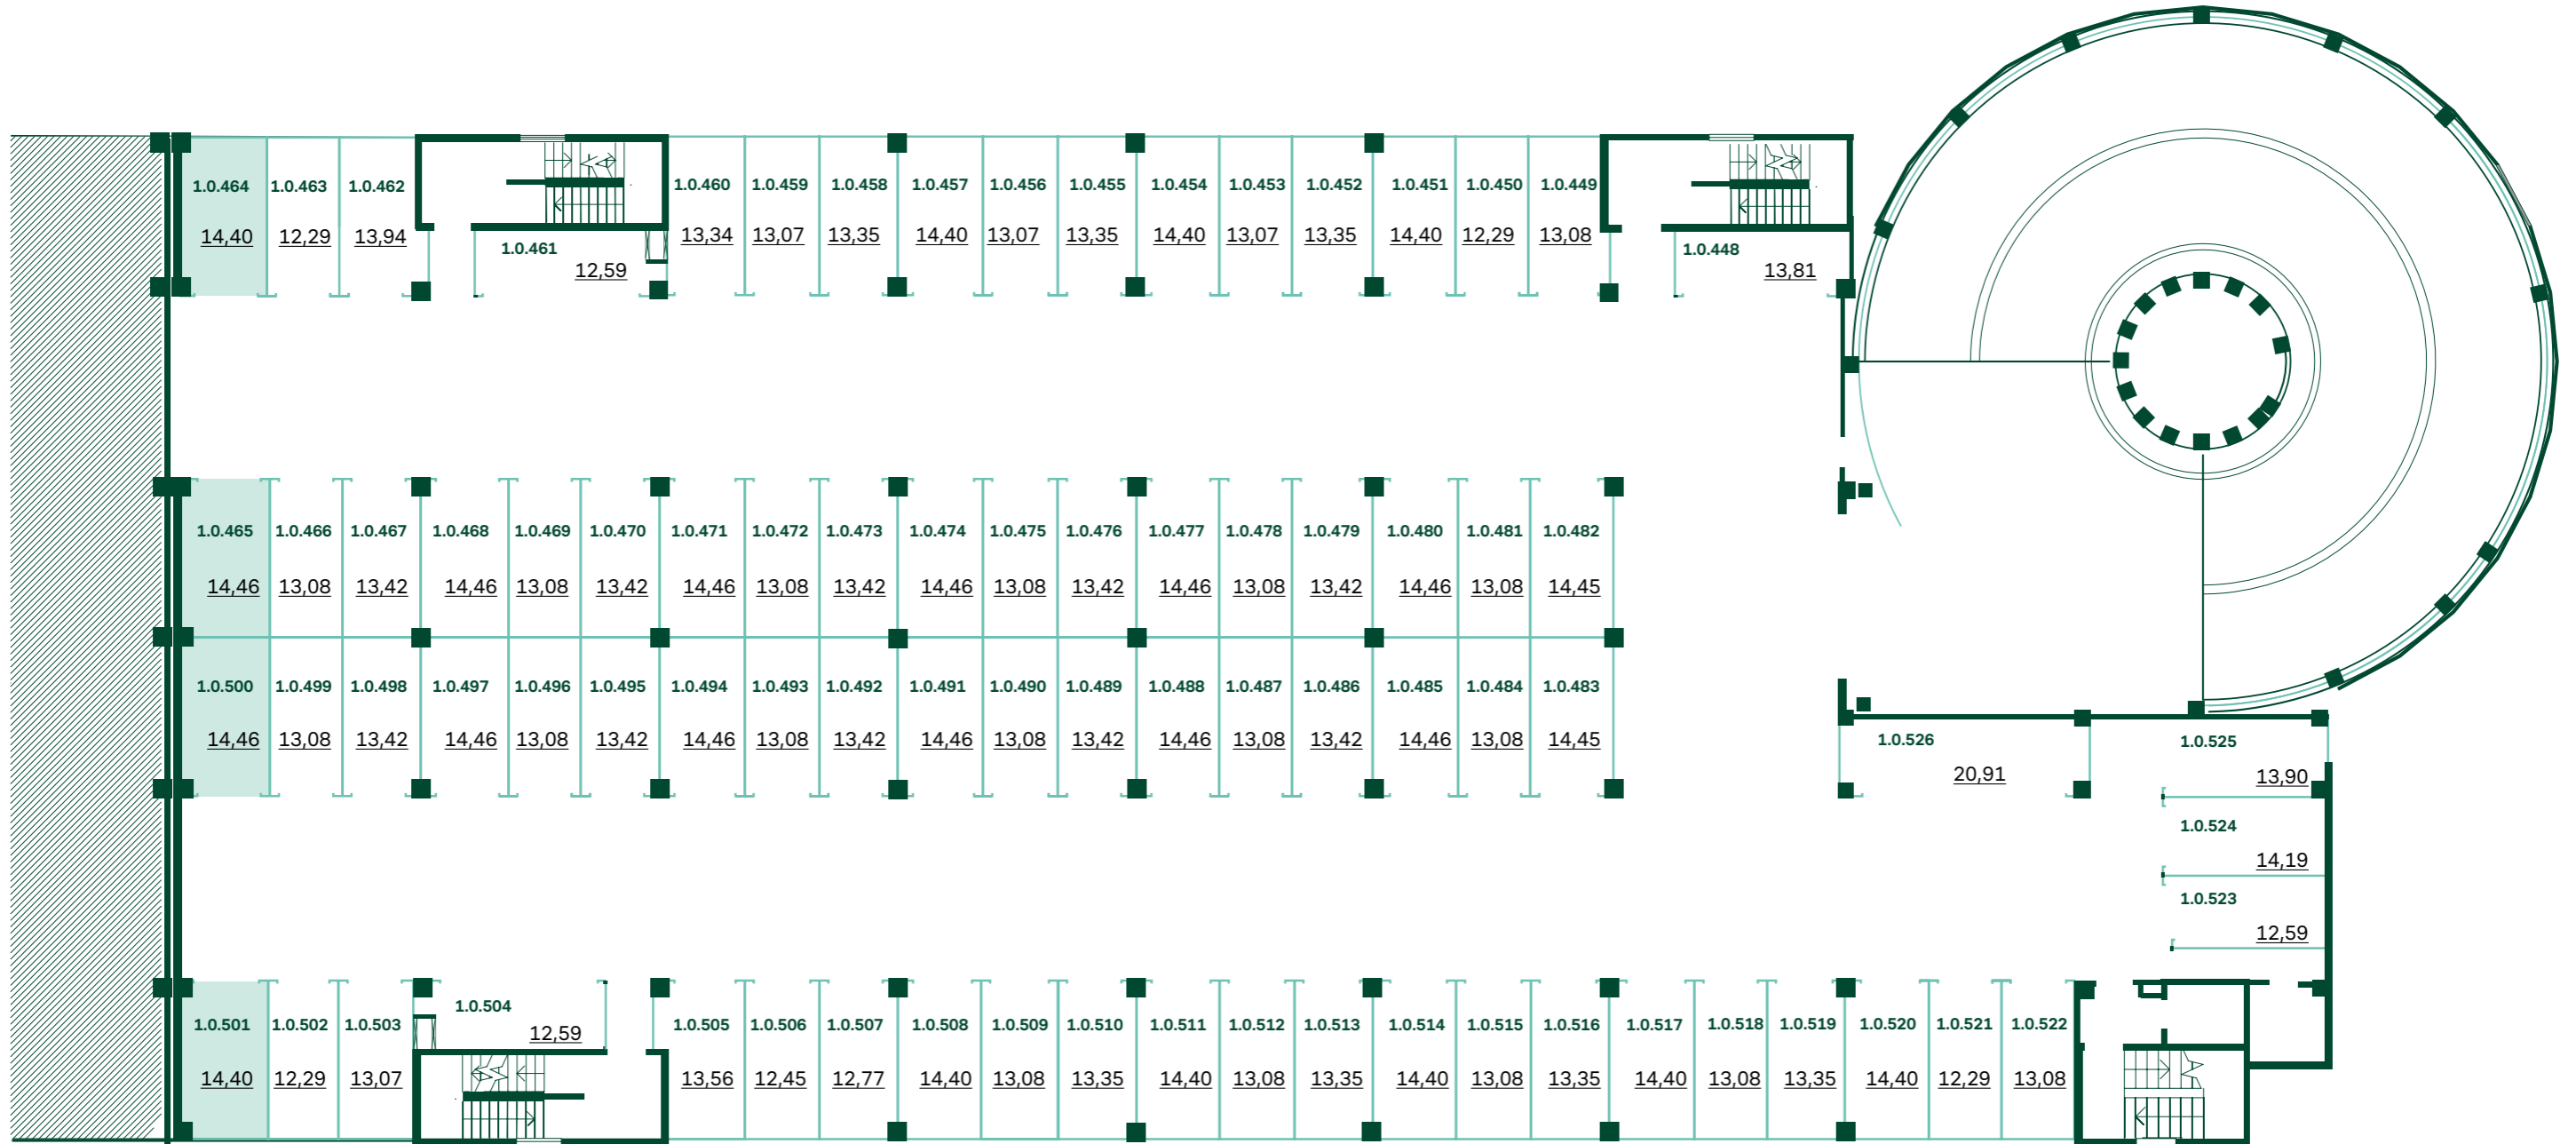

УСЛОВНЫЕ ОБОЗНАЧЕНИЯ:


**1.0.053** номер парковочного места

13,60 площадь парковочного места, м<sup>2</sup>



# Многоуровневый паркинг

ЖК «ЭЛАНД». План седьмого этажа

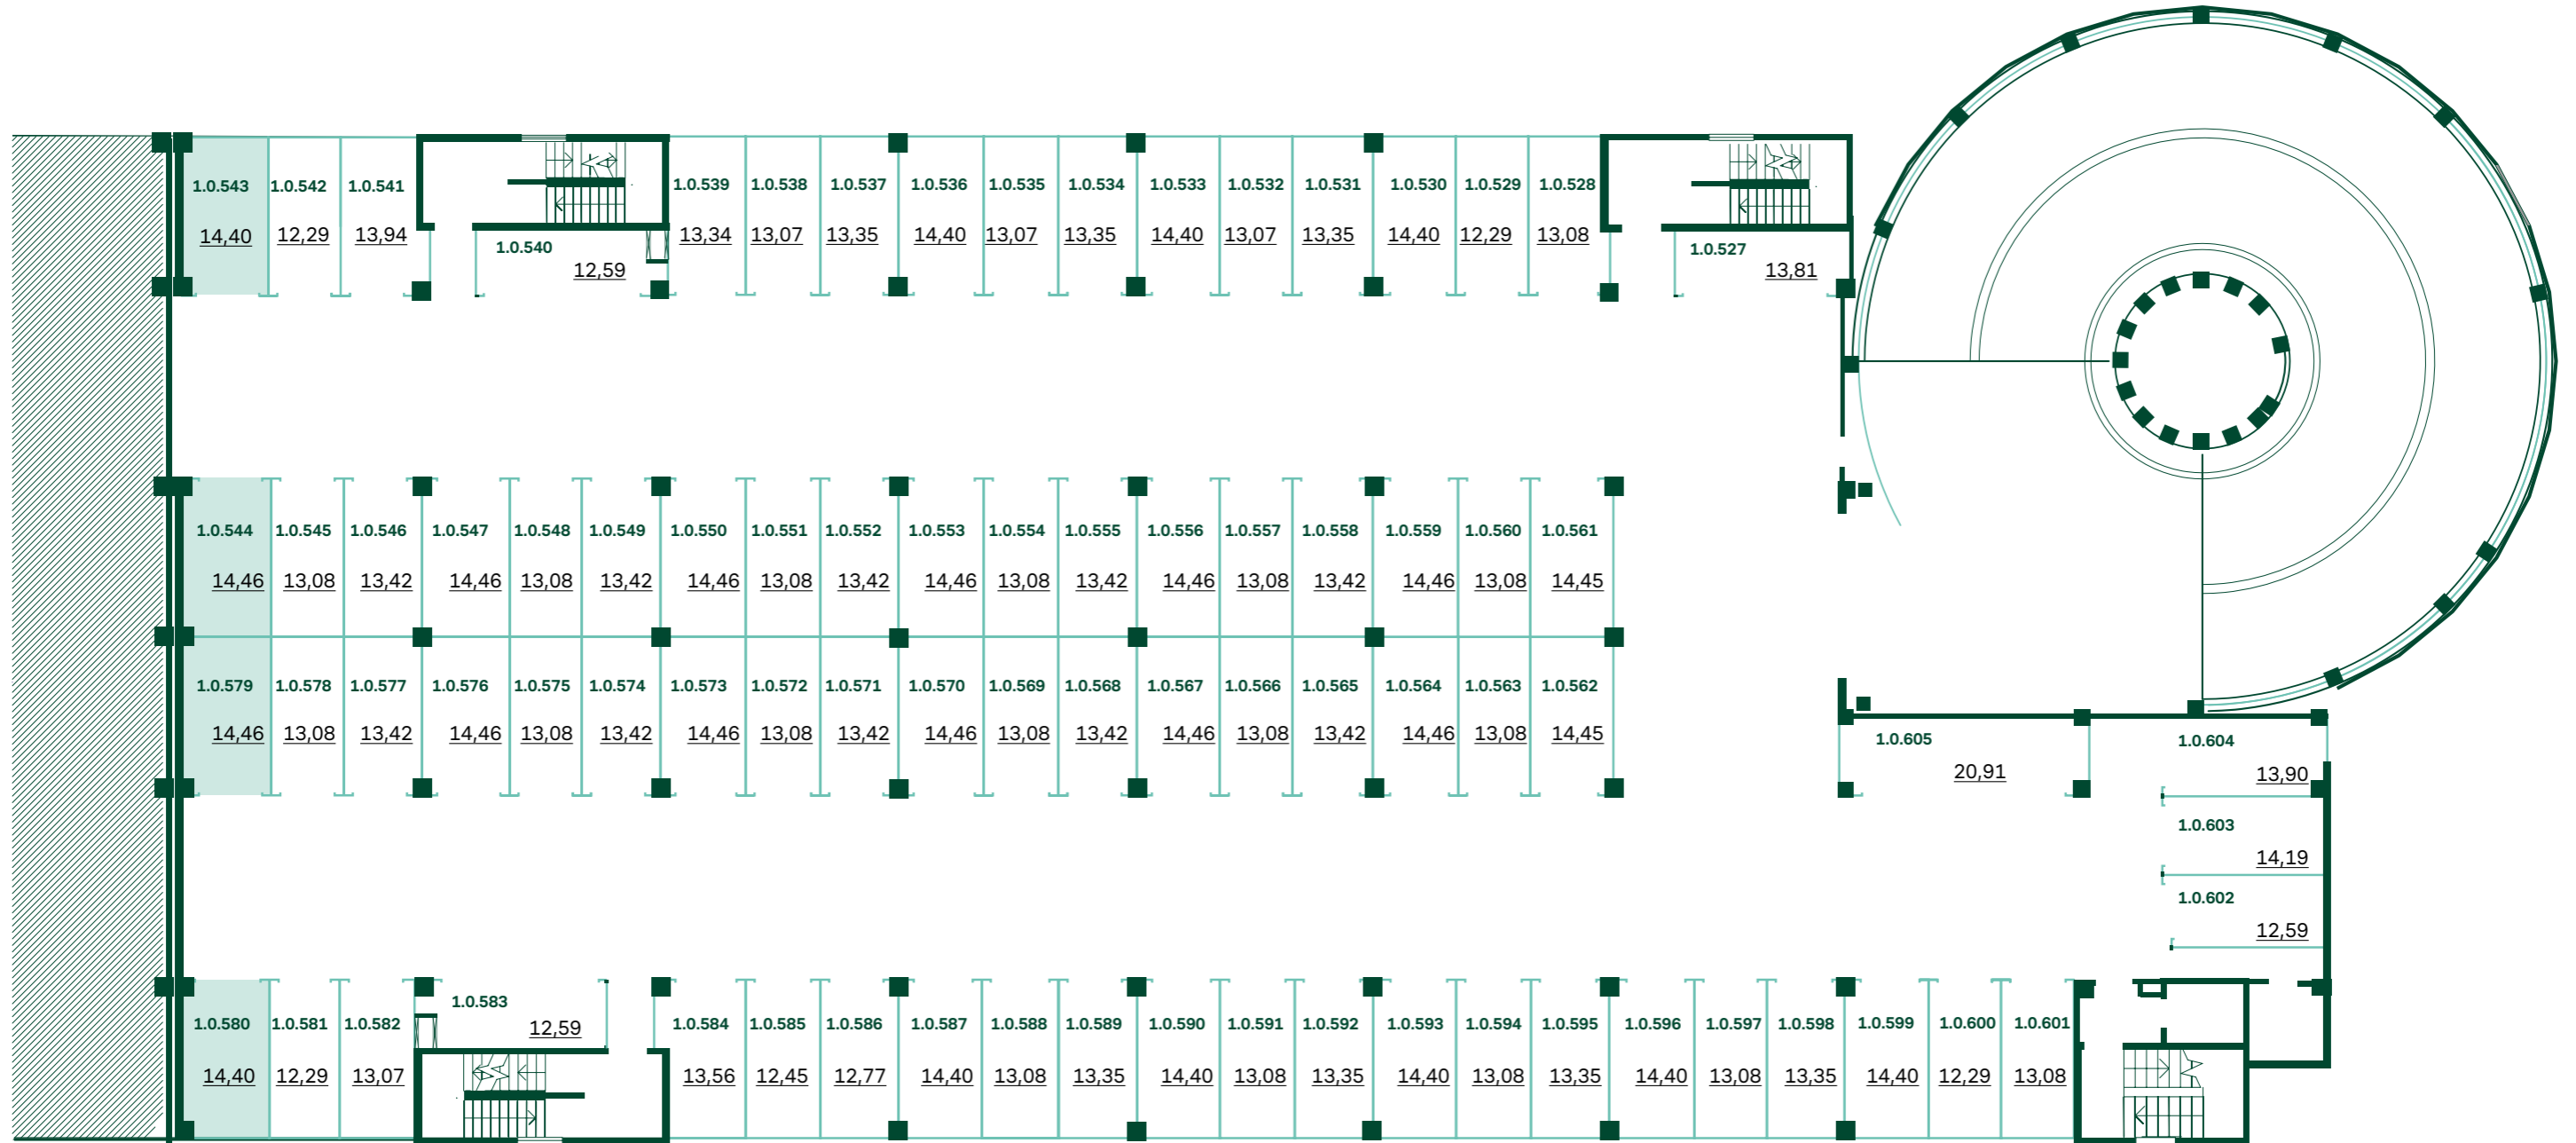


УСЛОВНЫЕ ОБОЗНАЧЕНИЯ:

**1.0.053** номер парковочного места

13,60 площадь парковочного места, м<sup>2</sup>

# Многоуровневый паркинг

ЖК «ЭЛАНД». План восьмого этажа

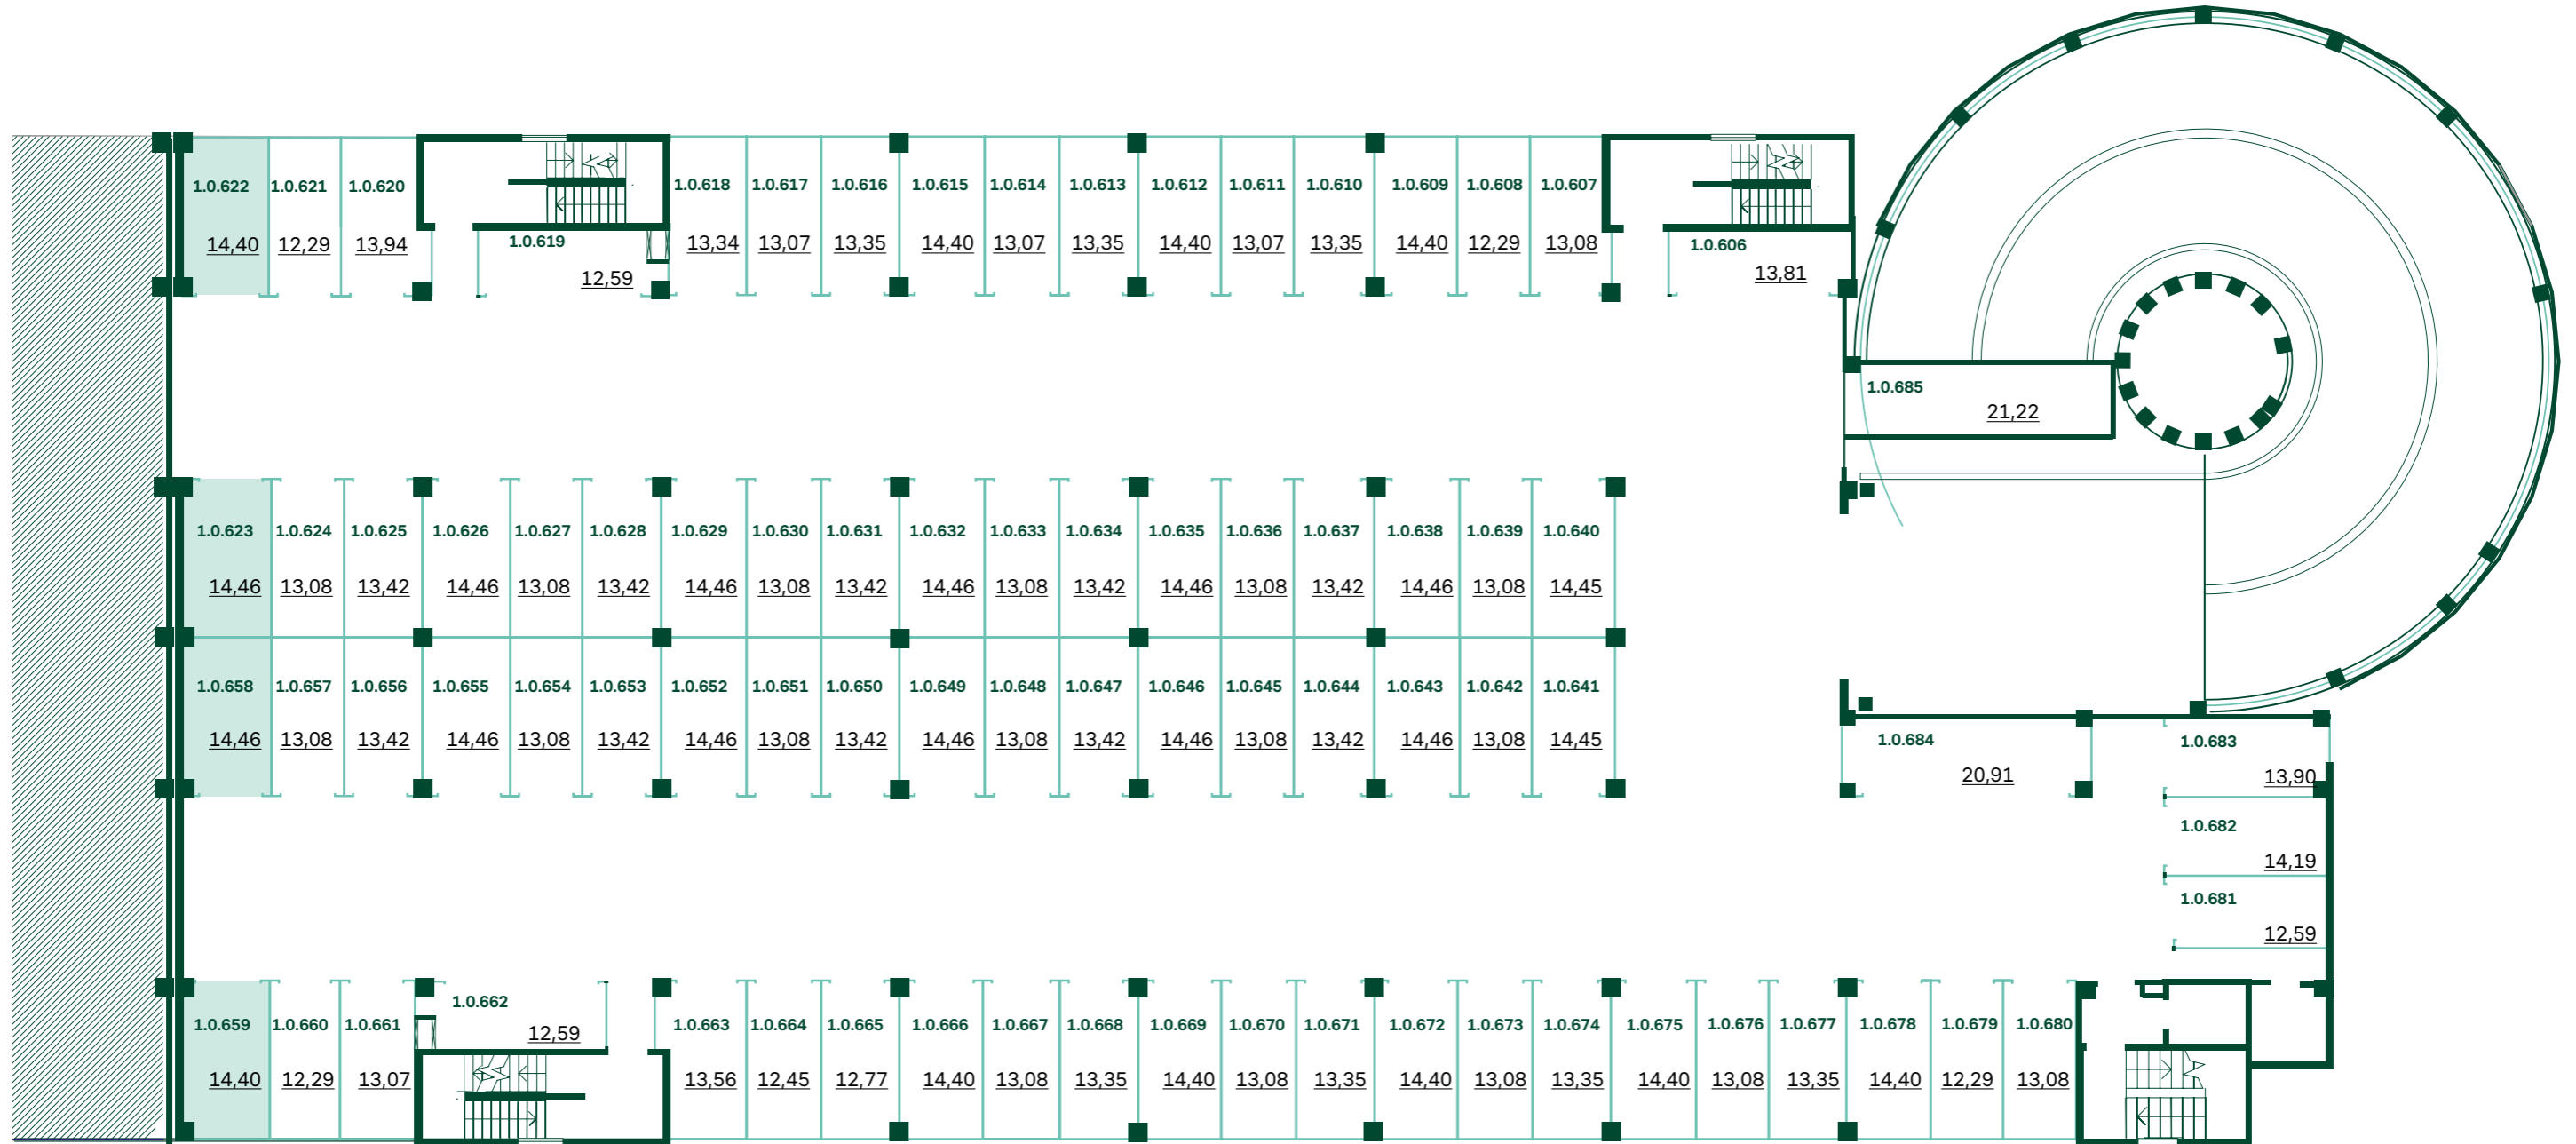

УСЛОВНЫЕ ОБОЗНАЧЕНИЯ:

**1.0.053** номер парковочного места

13,60 площадь парковочного места, м<sup>2</sup>